



COMUNE DI CASTEL SAN
PIETRO TERME
PROVINCIA DI BOLOGNA

**P.E.B.A.
2024**

CIG: A037D36AAA

ELABORATI DI PIANO

EDIFICI

schedatura delle criticità e delle soluzioni metaprogettuali

(da 46 a 67)

04
b 3




Responsabile Unico del Procedimento:
- dott. ing. Mauro Lorrai

Progettisti:
- dott.ing. Francesco Seneci
- dott.arch. Matteo Masconale


NETMOBILITY


Via Morgagni, 24
37135 VERONA
tel/fax +39 045 8250176
netmobility@netmobility.it
www.netmobility.it
P. I.V.A. e C.F. 03184140238

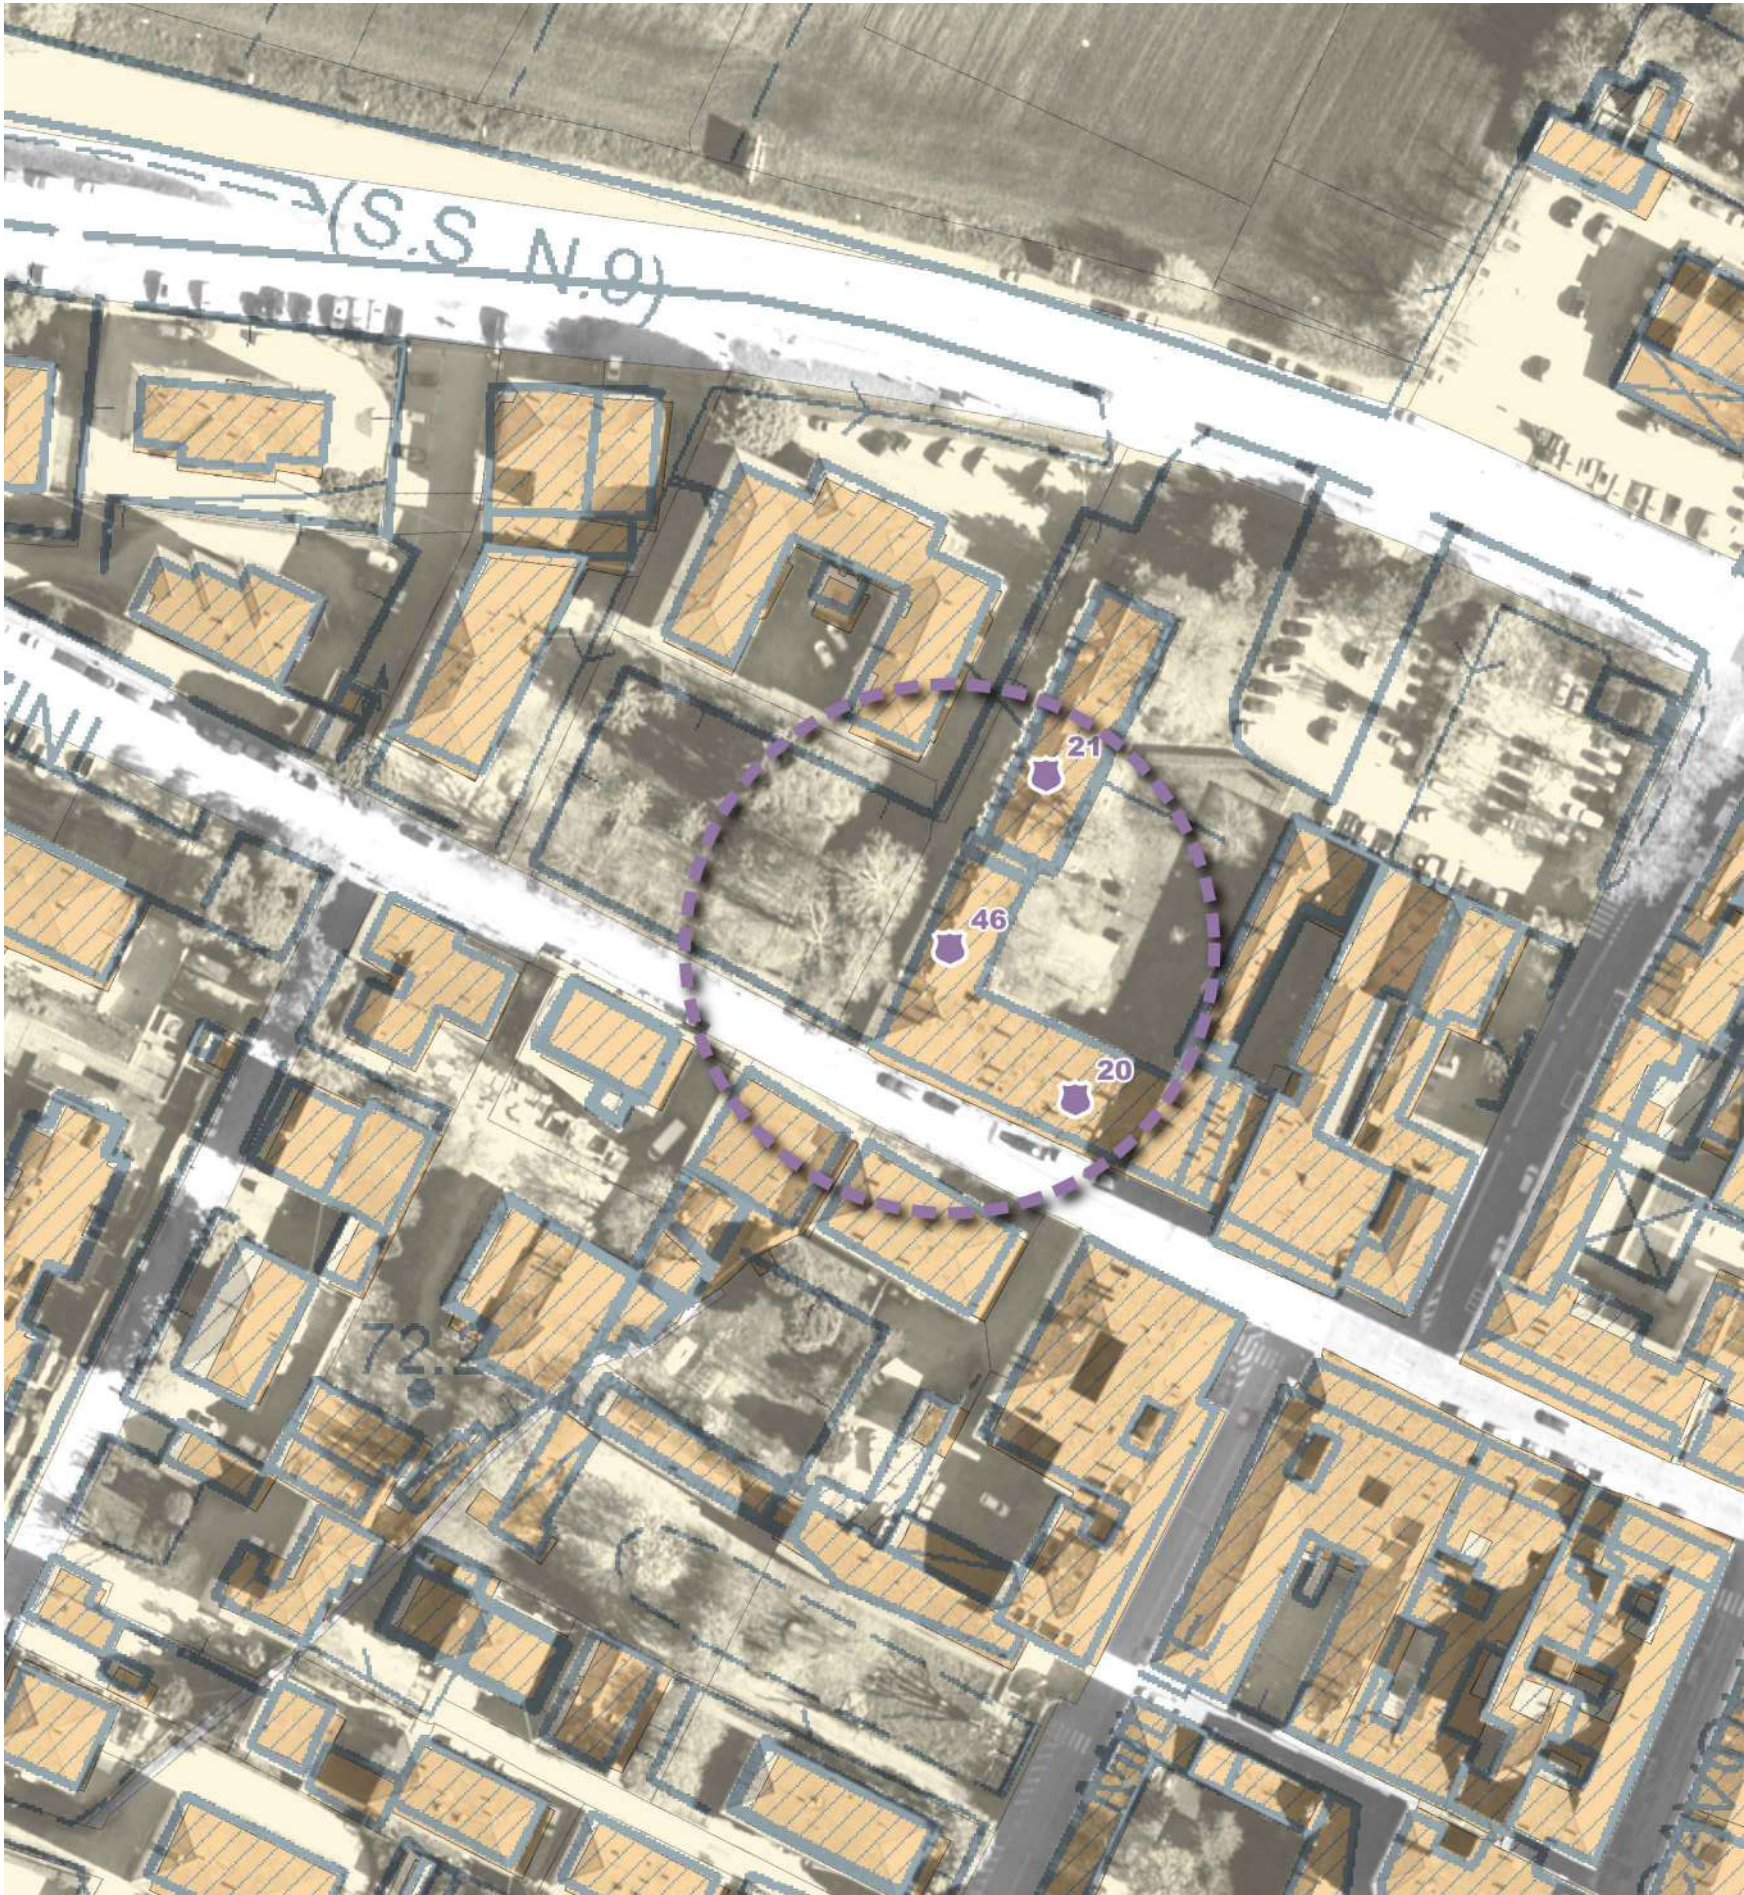

DATI IN SINTESI

Criticità riscontrata	Ric.	Costi
8.1.10.c - Scale: Segnaletica di inizio e fine della rampa per non vedenti a 30cm dal primo e dall'ultimo scalino	1	564,80 €
8.1.10.i - Scale: gradino o soglia isolati	3	4 737,02 €
8.1.12.i - Ascensore*: indicazione UNI segnaletica tattile di avviso servizio	1	564,80 €
Totale complessivo	5	5 866,62 €




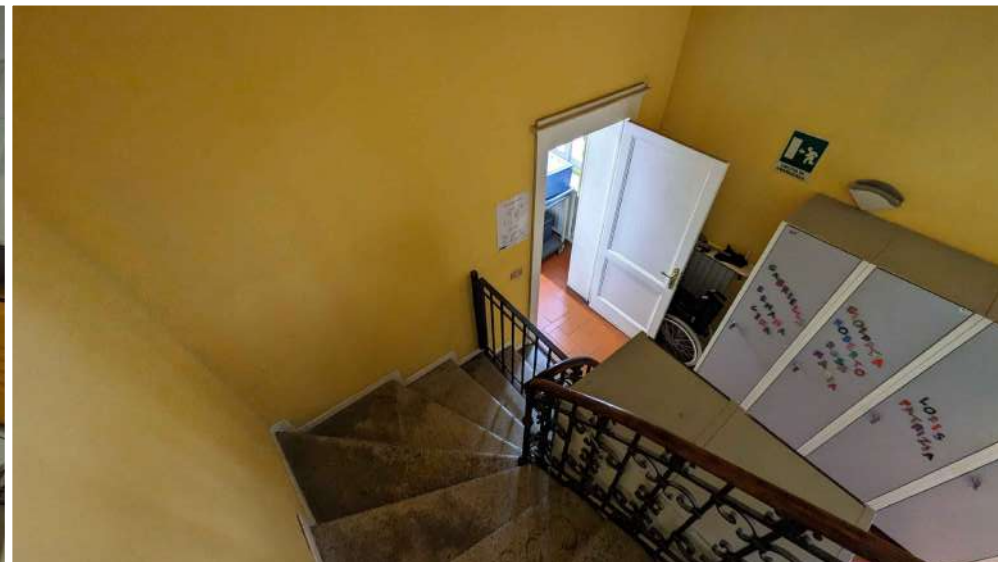


46 - CENTRO DIURNO ANZIANI

NOME COMPLETO	N° CRITICITÀ	DESCRIZIONE PROBLEMA	VALUTAZIONE GRAVITÀ	NOTE STATO ATTUALE	SOLUZIONE	COSTO_UN	QUANTITÀ	COSTO_TOT	NOTE PROGETTUALI	IMPATTO	PRIORITÀ	PRIORITÀ_VALORE
46 - Centro Diurno Anziani	1	8.1.10.i - Scale: gradino o soglia isolati	5	Rampa metallica attuale inadeguata	Realizzazione di rampa di raccordo per piccoli dislivelli (15cm)	1 589,19 €	2	3 178,38 €	Realizzazione di rampa di accesso con pianerottolo e relativi parapetti.	5	7,5	ALTO
46 - Centro Diurno Anziani	2	8.1.12.i - Ascensore*: indicazione UNI segnaletica tattile di avviso servizio	2		Integrazione di percorso tattilo plantare per ciechi in PVC adesivo	141,20 €	4	564,80 €		5	6	ALTO
46 - Centro Diurno Anziani	3	8.1.10.i - Scale: gradino o soglia isolati	2	Uscita dalla cucina	Realizzazione di rampa di raccordo per soglie (< 4cm)	389,66 €	2	779,32 €		5	6	ALTO
46 - Centro Diurno Anziani	4	8.1.10.i - Scale: gradino o soglia isolati	2	Uscita sul terrazzo	Realizzazione di rampa di raccordo per soglie (< 4cm)	389,66 €	2	779,32 €		5	6	ALTO
46 - Centro Diurno Anziani	5	8.1.10.c - Scale: Segnaletica di inizio e fine della rampa per non vedenti a 30cm dal primo e dall'ultimo scalino	3	Rampa da terra al primo piano	Integrazione di percorso tattilo plantare per ciechi in PVC adesivo	141,20 €	4	564,80 €		5	6,5	ALTO
5								5 866,62 €				

47 - CAMPO SPORTIVO GALLO BOLOGNESE

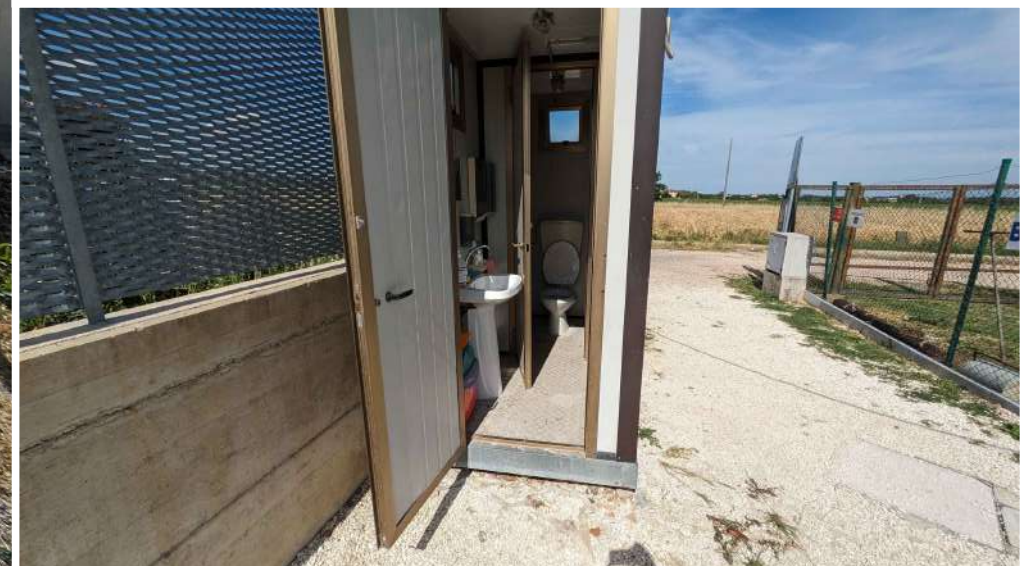


47 - CAMPO SPORTIVO GALLO BOLOGNESE

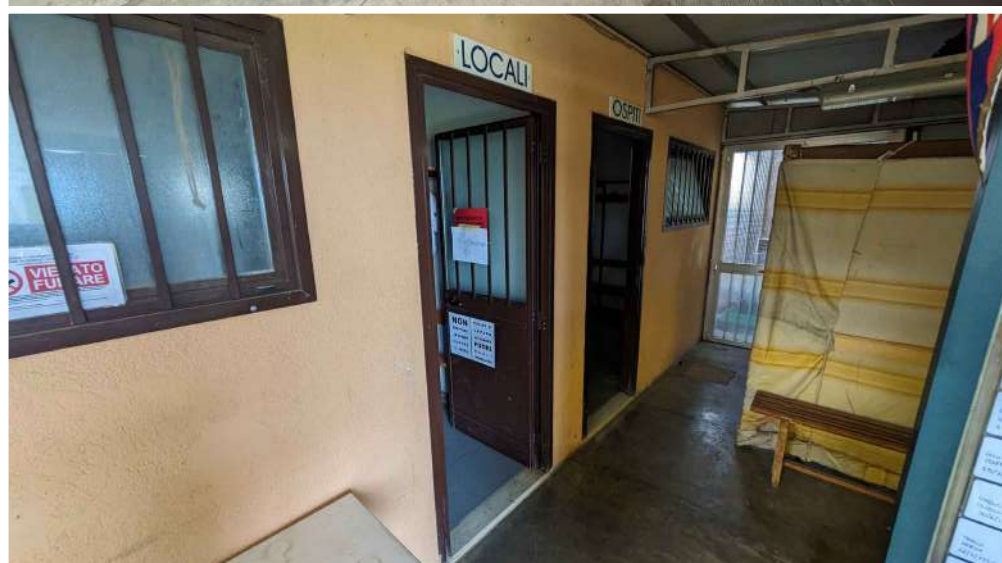





DATI IN SINTESI


Criticità riscontrata	Ric.	Costi
8.1.1.b - Porte interne con larghezza maggiore o uguale a 75 cm	1	2 787,60 €
8.1.10.h - Scale: Corrimano da entrambi i lati	2	980,04 €
8.1.10.i - Scale: gradino o soglia isolati	2	1 168,98 €
8.1.6.f - WC:Dotazione di maniglioni	1	483,06 €
8.1.6.j - Servizi igienici da rifare.	2	19 200,00 €
Totale complessivo	8	24 619,68 €

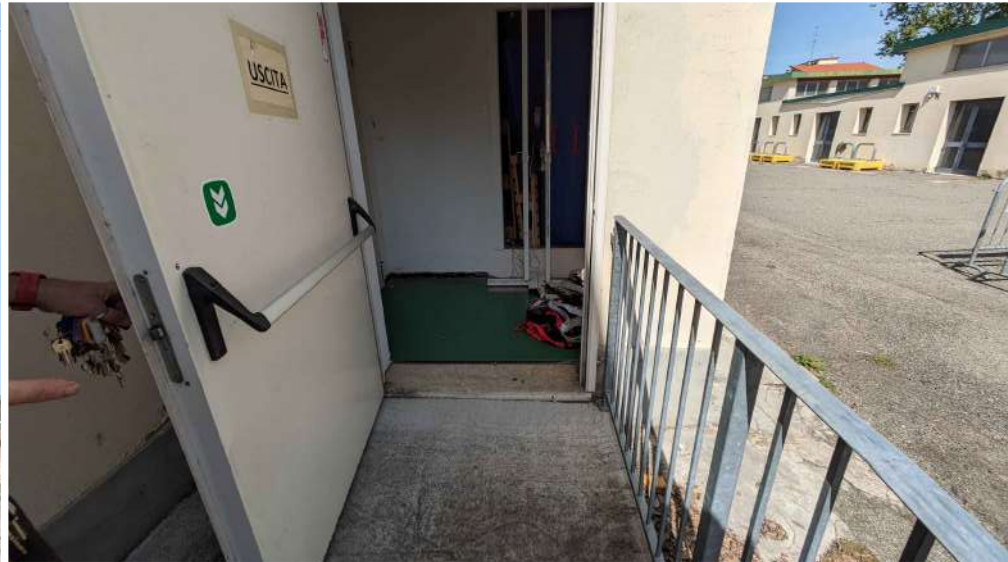

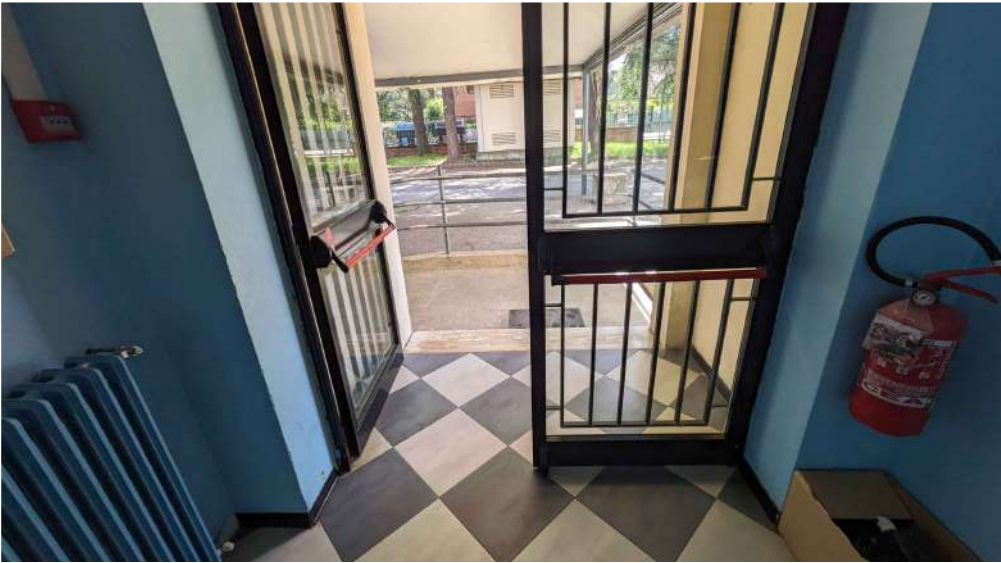

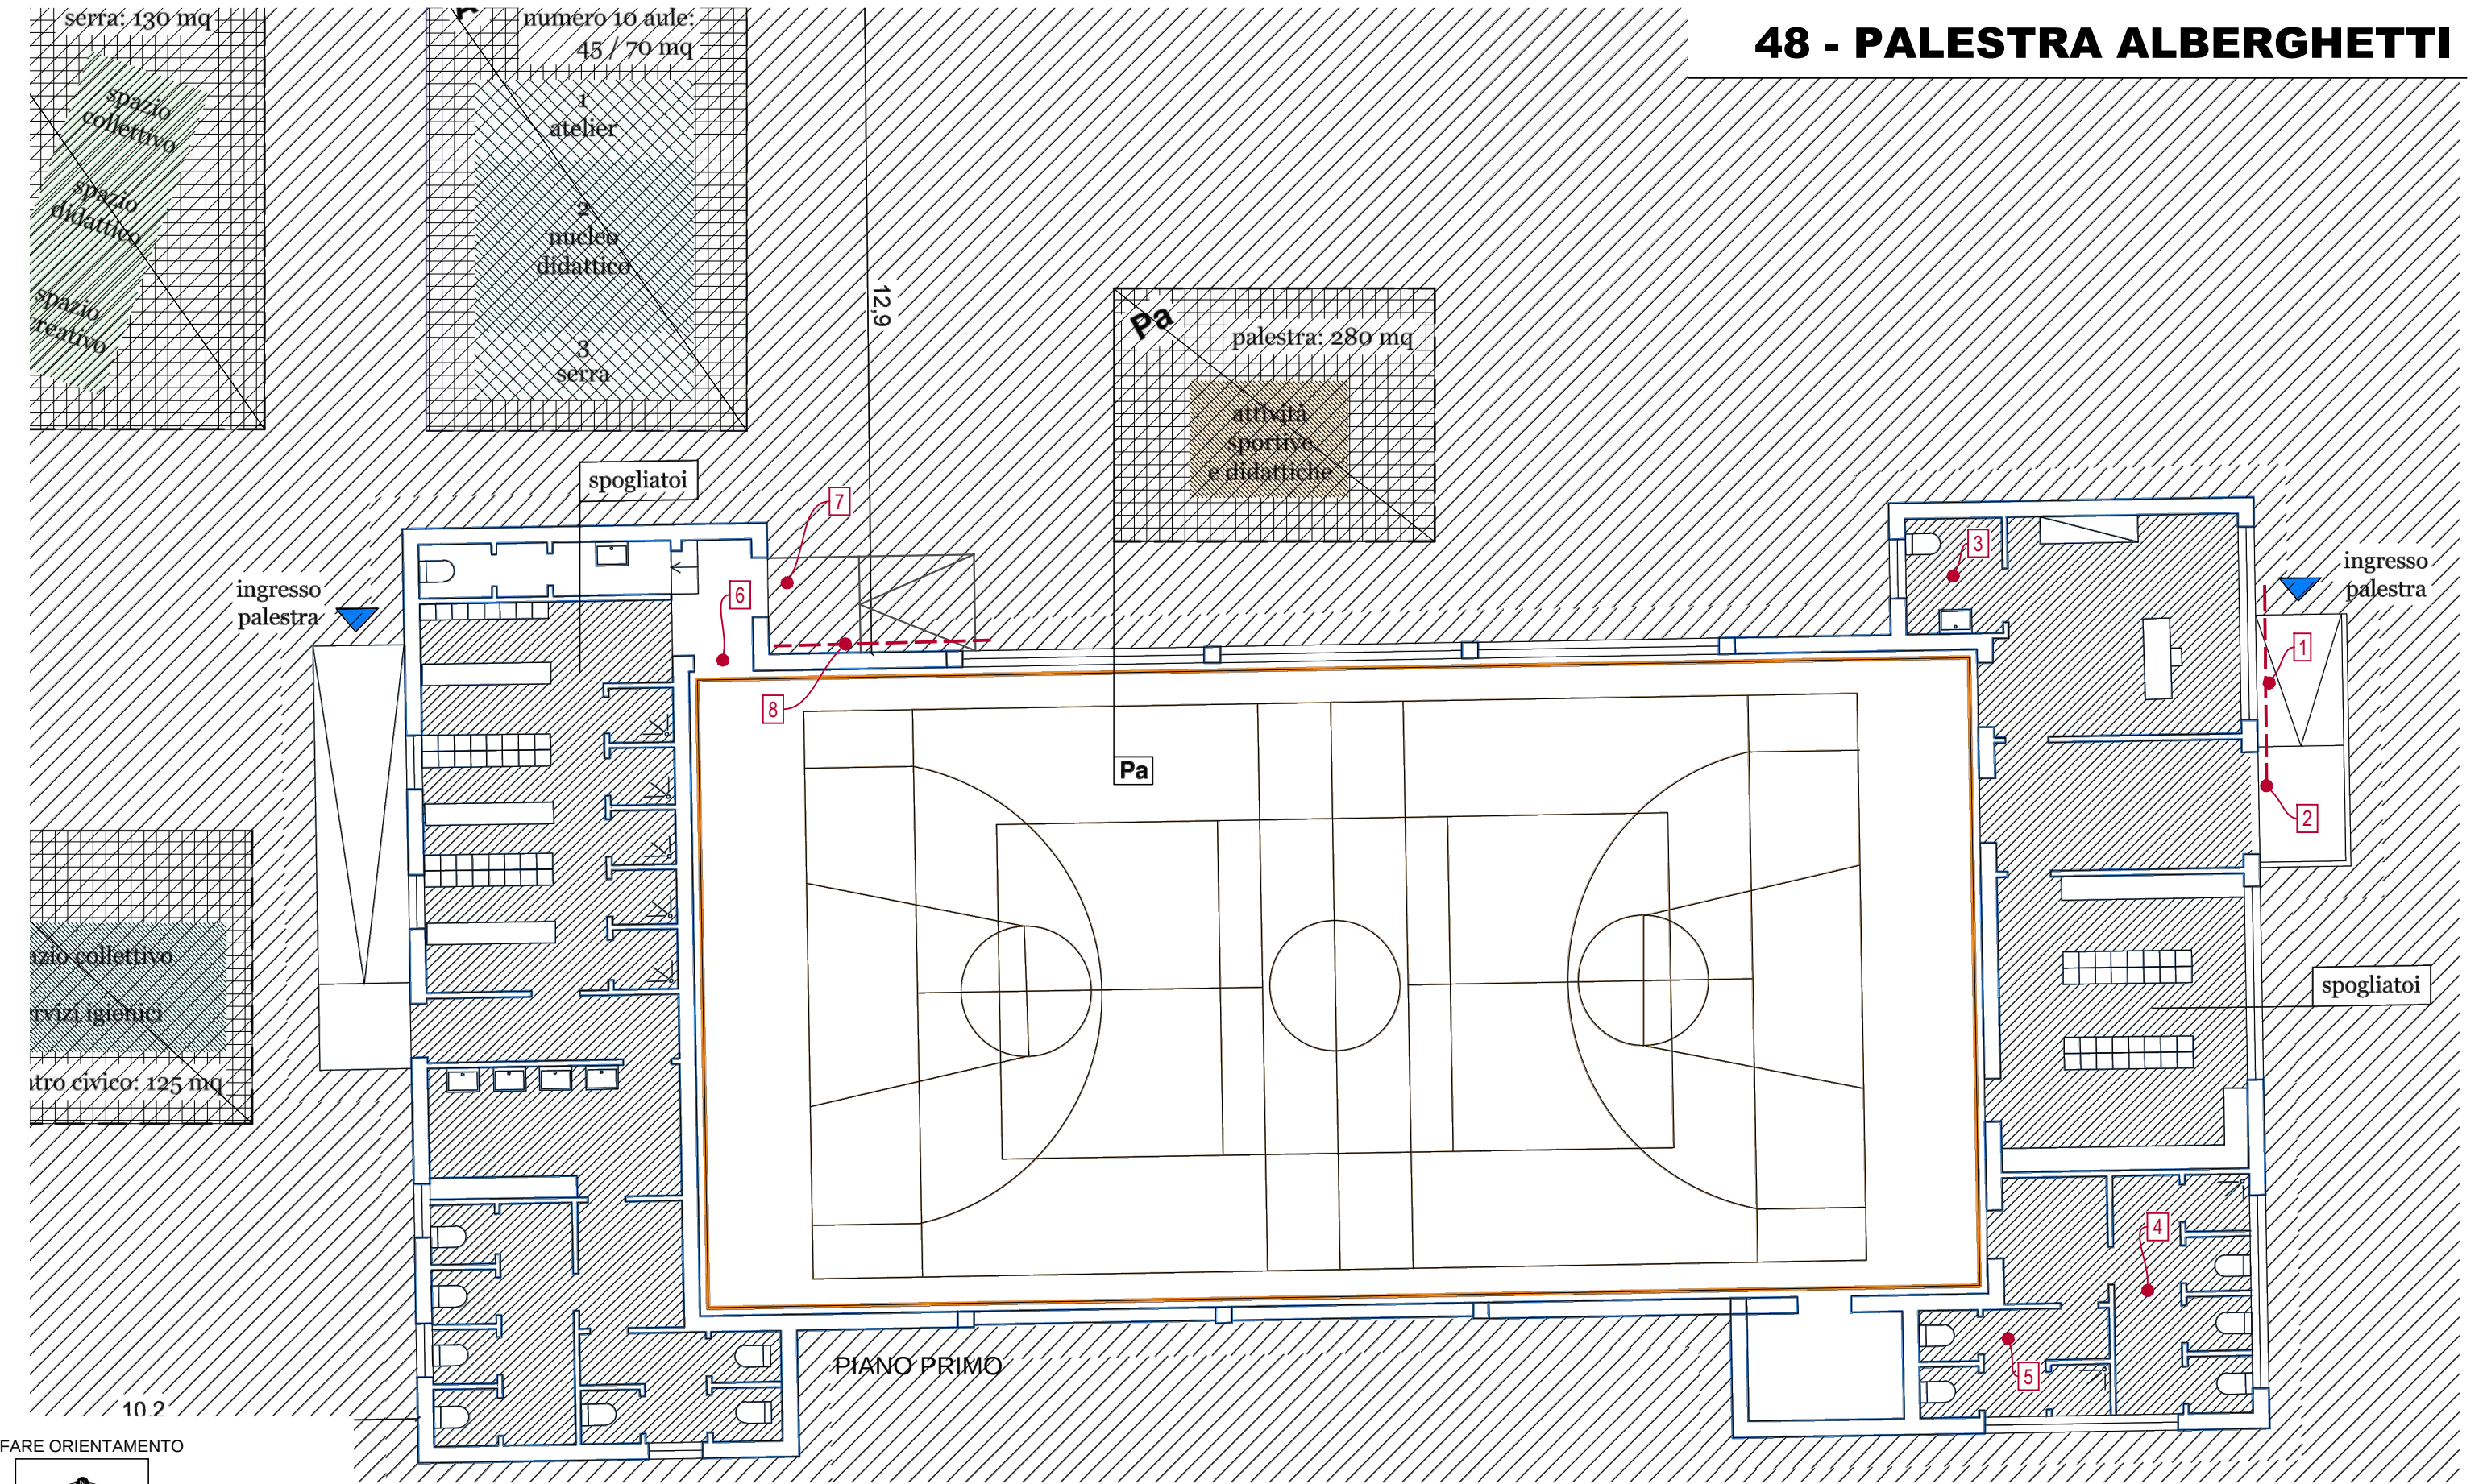

FARE ORIENTAMENTO

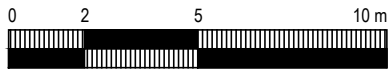


scala 1/200

LEGENDA

- Identificazione e numerazione criticità
- Estensione dalla criticità (laddove opportuno)

48 - PALESTRA ALBERGHETTI

NOME COMPLETO	N° CRITICITÀ	DESCRIZIONE PROBLEMA	VALUTAZIONE GRAVITÀ	NOTE STATO ATTUALE	SOLUZIONE	COSTO_UN	QUANTITÀ	COSTO_TOT	NOTE PROGETTUALI	IMPATTO	PRIORITÀ	PRIORITÀ_VALORE
48 - Palestra Alberghetti	1	8.1.10.h - Scale: Corrimano da entrambi i lati	2		Integrazione di corrimano metallico	81,67 €	6	490,02 €		5	6	ALTO
48 - Palestra Alberghetti	2	8.1.10.i - Scale: gradino o soglia isolati	4		Realizzazione di rampa di raccordo per soglie (< 4cm)	389,66 €	1,5	584,49 €		5	7	ALTO
48 - Palestra Alberghetti	3	8.1.6.f - WC:Dotazione di maniglioni	3		Aggiunta di maniglioni di manovra nel bagno	241,53 €	2	483,06 €		5	6,5	ALTO
48 - Palestra Alberghetti	4	8.1.6.j - Servizi igienici da rifare.	5	Docce non accessibili in quanto eccessivamente frazionate e ristrette	Rifacimento complessivo bagni	1 200,00 €	10	12 000,00 €	Vano doccia unico con maniglioni e seggiolino per almeno un apostazione dpersone con disabilità.	5	7,5	ALTO
48 - Palestra Alberghetti	5	8.1.6.j - Servizi igienici da rifare.	5	Servizi igienici non accessibili	Rifacimento complessivo bagni	1 200,00 €	6	7 200,00 €	Riorganizzazione servizi igienici.	3	5,5	ALTO
48 - Palestra Alberghetti	6	8.1.1.b - Porte interne con larghezza maggiore o uguale a 75 cm	5	Porta tagliafuoco a due ante con anta mobile di modesta larghezza.	Sostituzione completa porta interna in legno	1 393,80 €	2	2 787,60 €	Sostituzione di porta tagliafuoco con altra avente larghezza minima 80cm.	5	7,5	ALTO
48 - Palestra Alberghetti	7	8.1.10.i - Scale: gradino o soglia isolati	4		Realizzazione di rampa di raccordo per soglie (< 4cm)	389,66 €	1,5	584,49 €		5	7	ALTO
48 - Palestra Alberghetti	8	8.1.10.h - Scale: Corrimano da entrambi i lati	2		Integrazione di corrimano metallico	81,67 €	6	490,02 €		5	6	ALTO
8								24 619,68 €				

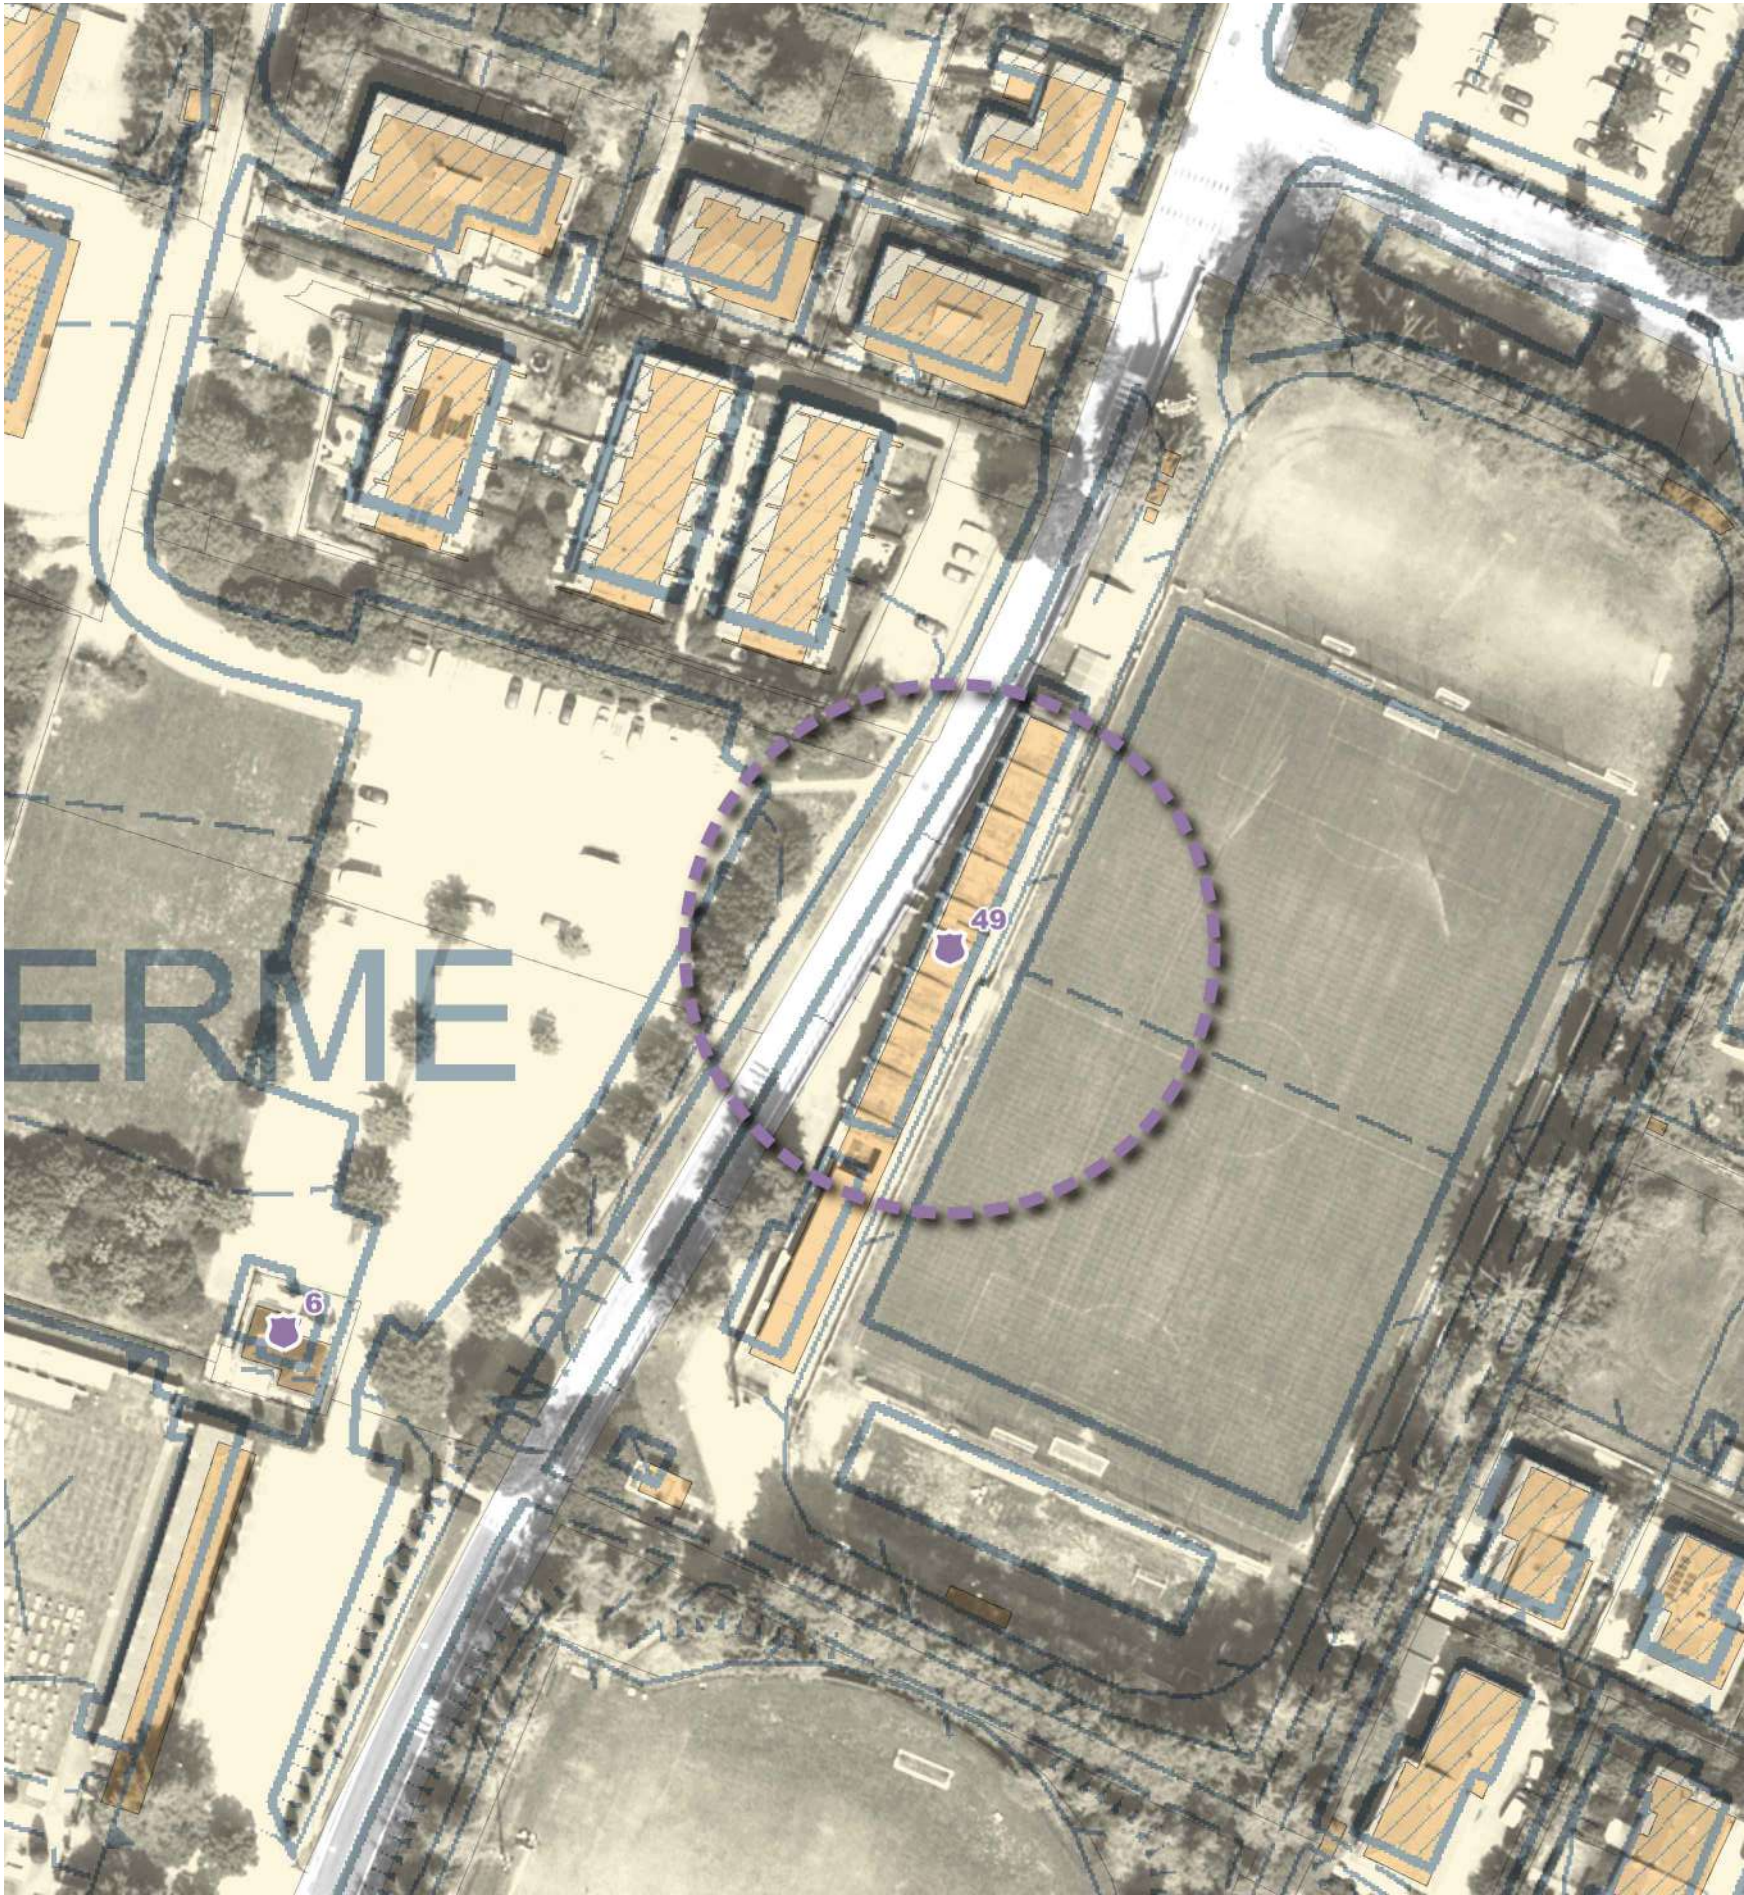

DATI IN SINTESI


Criticità riscontrata	Ric.	Costi
8.1.10.c - Scale: Segnaletica di inizio e fine della rampa per non vedenti a 30cm dal primo e dall'ultimo scalino	48	12 770,98 €
8.1.10.h - Scale: Corrimano da entrambi i lati	6	2 613,44 €
8.1.10.i - Scale: gradino o soglia isolati	5	11 727,62 €
8.1.6.g - WC: Se con doccia, presenza di seggiolino e maniglioni	2	966,12 €
8.1.6.j - Servizi igienici da rifare.	2	16 800,00 €
8.2.2.a - Pavimentazione esterna antisdrucciolevole e in buone condizioni.	4	11 563,77 €
Totale complessivo	67	56 441,93 €





49 - STADIO COMUNALE



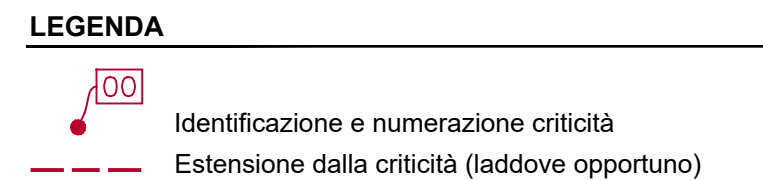

49 - STADIO COMUNALE

NOME COMPLETO	N° CRITICITÀ	DESCRIZIONE PROBLEMA	VALUTAZIONE GRAVITÀ	NOTE STATO ATTUALE	SOLUZIONE	COSTO_UN	QUANTITÀ	COSTO_TOT	NOTE PROGETTUALI	IMPATTO	PRIORITÀ	PRIORITÀ_VALORE
49 - Stadio Comunale	1	8.1.10.c - Scale: Segnaletica di inizio e fine della rampa per non vedenti a 30cm dal primo e dall'ultimo scalino	5		Integrazione di percorso tattilo plantare per ciechi in mattonelle di calcestruzzo per esterni	259,64 €	6	1 557,84 €		2	4,5	MEDIO
49 - Stadio Comunale	2	8.1.10.c - Scale: Segnaletica di inizio e fine della rampa per non vedenti a 30cm dal primo e dall'ultimo scalino	5		Integrazione di percorso tattilo plantare per ciechi in mattonelle di calcestruzzo per esterni	259,64 €	6	1 557,84 €		2	4,5	MEDIO
49 - Stadio Comunale	3	8.1.10.h - Scale: Corrimano da entrambi i lati	4	Corrimano lungo i lati con muro in cemento.	Integrazione di corrimano metallico	81,67 €	6	490,02 €		2	4	MEDIO
49 - Stadio Comunale	4	8.1.10.h - Scale: Corrimano da entrambi i lati	4	Corrimano lungo i lati con muro in cemento.	Integrazione di corrimano metallico	81,67 €	6	490,02 €		2	4	MEDIO
49 - Stadio Comunale	5	8.2.2.a - Pavimentazione esterna antisdrucciolevole e in buone condizioni.	3	Superficie asfaltata da riprendere soprattutto in prossimità delle scale (parte bassa verso parcheggio).	Ripristino pavimentazione bituminosa per esterni	54,29 €	48	2 605,92 €		2	3,5	BASSO
49 - Stadio Comunale	6	8.2.2.a - Pavimentazione esterna antisdrucciolevole e in buone condizioni.	3	Superficie asfaltata da riprendere soprattutto in prossimità delle scale (partealta, interna allo stadio).	Ripristino pavimentazione bituminosa per esterni	54,29 €	20	1 085,80 €		2	3,5	BASSO
49 - Stadio Comunale	7	8.1.10.i - Scale: gradino o soglia isolati	5	Soglia per accesso al campo	Realizzazione di rampa di raccordo per soglie (< 4cm)	389,66 €	1	389,66 €		2	4,5	MEDIO
49 - Stadio Comunale	8	8.1.6.j - Servizi igienici da rifare.	5	Servizi igienici in stato di abbandono da ri-funzionalizzare.	Rifacimento complessivo bagni	1 200,00 €	5	6 000,00 €	Ripristino funzionalità scarichi, correzione soglia accesso, pulizia, integrazione accessori per wc, sostituzione lavello.	2	4,5	MEDIO
49 - Stadio Comunale	9	8.1.10.c - Scale: Segnaletica di inizio e fine della rampa per non vedenti a 30cm dal primo e dall'ultimo scalino	4		Integrazione di percorso tattilo plantare per ciechi in PVC adesivo per esterni	181,81 €	1	181,81 €		2	4	MEDIO
49 - Stadio Comunale	10	8.1.10.c - Scale: Segnaletica di inizio e fine della rampa per non vedenti a 30cm dal primo e dall'ultimo scalino	4		Integrazione di percorso tattilo plantare per ciechi in PVC adesivo per esterni	181,81 €	1	181,81 €		2	4	MEDIO
49 - Stadio Comunale	11	8.1.10.c - Scale: Segnaletica di inizio e fine della rampa per non vedenti a 30cm dal primo e dall'ultimo scalino	4		Integrazione di percorso tattilo plantare per ciechi in PVC adesivo per esterni	181,81 €	1	181,81 €		2	4	MEDIO
49 - Stadio Comunale	12	8.1.10.c - Scale: Segnaletica di inizio e fine della rampa per non vedenti a 30cm dal primo e dall'ultimo scalino	4		Integrazione di percorso tattilo plantare per ciechi in PVC adesivo per esterni	181,81 €	1	181,81 €		2	4	MEDIO
49 - Stadio Comunale	13	8.1.10.c - Scale: Segnaletica di inizio e fine della rampa per non vedenti a 30cm dal primo e dall'ultimo scalino	4		Integrazione di percorso tattilo plantare per ciechi in PVC adesivo per esterni	181,81 €	1	181,81 €		2	4	MEDIO
49 - Stadio Comunale	14	8.1.10.c - Scale: Segnaletica di inizio e fine della rampa per non vedenti a 30cm dal primo e dall'ultimo scalino	4		Integrazione di percorso tattilo plantare per ciechi in PVC adesivo per esterni	181,81 €	1	181,81 €		2	4	MEDIO
49 - Stadio Comunale	15	8.1.10.c - Scale: Segnaletica di inizio e fine della rampa per non vedenti a 30cm dal primo e dall'ultimo scalino	4		Integrazione di percorso tattilo plantare per ciechi in PVC adesivo per esterni	181,81 €	1	181,81 €		2	4	MEDIO
49 - Stadio Comunale	16	8.1.10.c - Scale: Segnaletica di inizio e fine della rampa per non vedenti a 30cm dal primo e dall'ultimo scalino	4		Integrazione di percorso tattilo plantare per ciechi in PVC adesivo per esterni	181,81 €	1	181,81 €		2	4	MEDIO
49 - Stadio Comunale	17	8.1.10.c - Scale: Segnaletica di inizio e fine della rampa per non vedenti a 30cm dal primo e dall'ultimo scalino	4		Integrazione di percorso tattilo plantare per ciechi in PVC adesivo per esterni	181,81 €	1	181,81 €		2	4	MEDIO
49 - Stadio Comunale	18	8.1.10.c - Scale: Segnaletica di inizio e fine della rampa per non vedenti a 30cm dal primo e dall'ultimo scalino	4		Integrazione di percorso tattilo plantare per ciechi in PVC adesivo per esterni	181,81 €	1	181,81 €		2	4	MEDIO
49 - Stadio Comunale	19	8.1.10.c - Scale: Segnaletica di inizio e fine della rampa per non vedenti a 30cm dal primo e dall'ultimo scalino	4		Integrazione di percorso tattilo plantare per ciechi in PVC adesivo per esterni	181,81 €	1	181,81 €		2	4	MEDIO
49 - Stadio Comunale	20	8.1.10.c - Scale: Segnaletica di inizio e fine della rampa per non vedenti a 30cm dal primo e dall'ultimo scalino	4		Integrazione di percorso tattilo plantare per ciechi in PVC adesivo per esterni	181,81 €	1	181,81 €		2	4	MEDIO
49 - Stadio Comunale	21	8.1.10.c - Scale: Segnaletica di inizio e fine della rampa per non vedenti a 30cm dal primo e dall'ultimo scalino	4		Integrazione di percorso tattilo plantare per ciechi in PVC adesivo per esterni	181,81 €	1	181,81 €		2	4	MEDIO
49 - Stadio Comunale	22	8.1.10.c - Scale: Segnaletica di inizio e fine della rampa per non vedenti a 30cm dal primo e dall'ultimo scalino	4		Integrazione di percorso tattilo plantare per ciechi in PVC adesivo per esterni	181,81 €	1	181,81 €		2	4	MEDIO
49 - Stadio Comunale	23	8.1.10.c - Scale: Segnaletica di inizio e fine della rampa per non vedenti a 30cm dal primo e dall'ultimo scalino	4		Integrazione di percorso tattilo plantare per ciechi in PVC adesivo per esterni	181,81 €	1	181,81 €		2	4	MEDIO
49 - Stadio Comunale	24	8.1.10.c - Scale: Segnaletica di inizio e fine della rampa per non vedenti a 30cm dal primo e dall'ultimo scalino	4		Integrazione di percorso tattilo plantare per ciechi in PVC adesivo per esterni	181,81 €	1	181,81 €		2	4	MEDIO
49 - Stadio Comunale	25	8.1.10.c - Scale: Segnaletica di inizio e fine della rampa per non vedenti a 30cm dal primo e dall'ultimo scalino	4		Integrazione di percorso tattilo plantare per ciechi in PVC adesivo per esterni	181,81 €	1	181,81 €		2	4	MEDIO
49 - Stadio Comunale	26	8.1.10.c - Scale: Segnaletica di inizio e fine della rampa per non vedenti a 30cm dal primo e dall'ultimo scalino	4		Integrazione di percorso tattilo plantare per ciechi in PVC adesivo per esterni	181,81 €	1	181,81 €		2	4	MEDIO
49 - Stadio Comunale	27	8.1.10.c - Scale: Segnaletica di inizio e fine della rampa per non vedenti a 30cm dal primo e dall'ultimo scalino	4		Integrazione di percorso tattilo plantare per ciechi in PVC adesivo per esterni	181,81 €	1	181,81 €		2	4	MEDIO
49 - Stadio Comunale	28	8.1.10.c - Scale: Segnaletica di inizio e fine della rampa per non vedenti a 30cm dal primo e dall'ultimo scalino	4		Integrazione di percorso tattilo plantare per ciechi in PVC adesivo per esterni	181,81 €	1	181,81 €		2	4	MEDIO
49 - Stadio Comunale	29	8.1.10.c - Scale: Segnaletica di inizio e fine della rampa per non vedenti a 30cm dal primo e dall'ultimo scalino	4		Integrazione di percorso tattilo plantare per ciechi in PVC adesivo per esterni	181,81 €	1	181,81 €		2	4	MEDIO

49 - STADIO COMUNALE



[illegible]

49 - STADIO COMUNALE


NOME COMPLETO	N° CRITICITÀ	DESCRIZIONE PROBLEMA	VALUTAZIONE GRAVITÀ	NOTE STATO ATTUALE	SOLUZIONE	COSTO_UN	QUANTITÀ	COSTO_TOT	NOTE PROGETTUALI	IMPATTO	PRIORITÀ	PRIORITÀ_VALORE
49 - Stadio Comunale	63	8.1.6.j - Servizi igienici da rifare.	5	Eccessivo frazionamento degli spazi.	Rifacimento complessivo bagni	1 200,00 €	9	10 800,00 €	Abbattimento di almeno un separatore, ristrutturazione docce.	2	4,5	MEDIO
49 - Stadio Comunale	64	8.1.6.g - WC: Se con doccia, presenza di seggiolino e maniglioni	5	Assenza di dotazioni adeguate.	Aggiunta di maniglioni di manovra nel bagno	241,53 €	2	483,06 €		2	4,5	MEDIO
49 - Stadio Comunale	65	8.1.6.g - WC: Se con doccia, presenza di seggiolino e maniglioni	5	Assenza di dotazioni adeguate.	Aggiunta di maniglioni di manovra nel bagno	241,53 €	2	483,06 €		2	4,5	MEDIO
49 - Stadio Comunale	66	8.2.2.a - Pavimentazione esterna antisdrucciolevole e in buone condizioni.	3		Ripristino pavimentazione bituminosa per esterni	54,29 €	45	2 443,05 €		2	3,5	BASSO
49 - Stadio Comunale	67	8.2.2.a - Pavimentazione esterna antisdrucciolevole e in buone condizioni.	3		Ripristino pavimentazione bituminosa per esterni	54,29 €	100	5 429,00 €		2	3,5	BASSO
	67							56 441,93 €				




DATI IN SINTESI		
Criticità riscontrata	Ric.	Costi
8.1.10.c - Scale: Segnaletica di inizio e fine della rampa per non vedenti a 30cm dal primo e dall'ultimo scalino	4	564,80 €
8.1.10.i - Scale: gradino o soglia isolati	4	4 347,36 €
8.1.6.j - Servizi igienici da rifare.	5	64 800,00 €
9.1.1 - Percorsi orizzontali	2	7 000,00 €
Totale complessivo	15	76 712,16 €

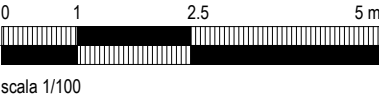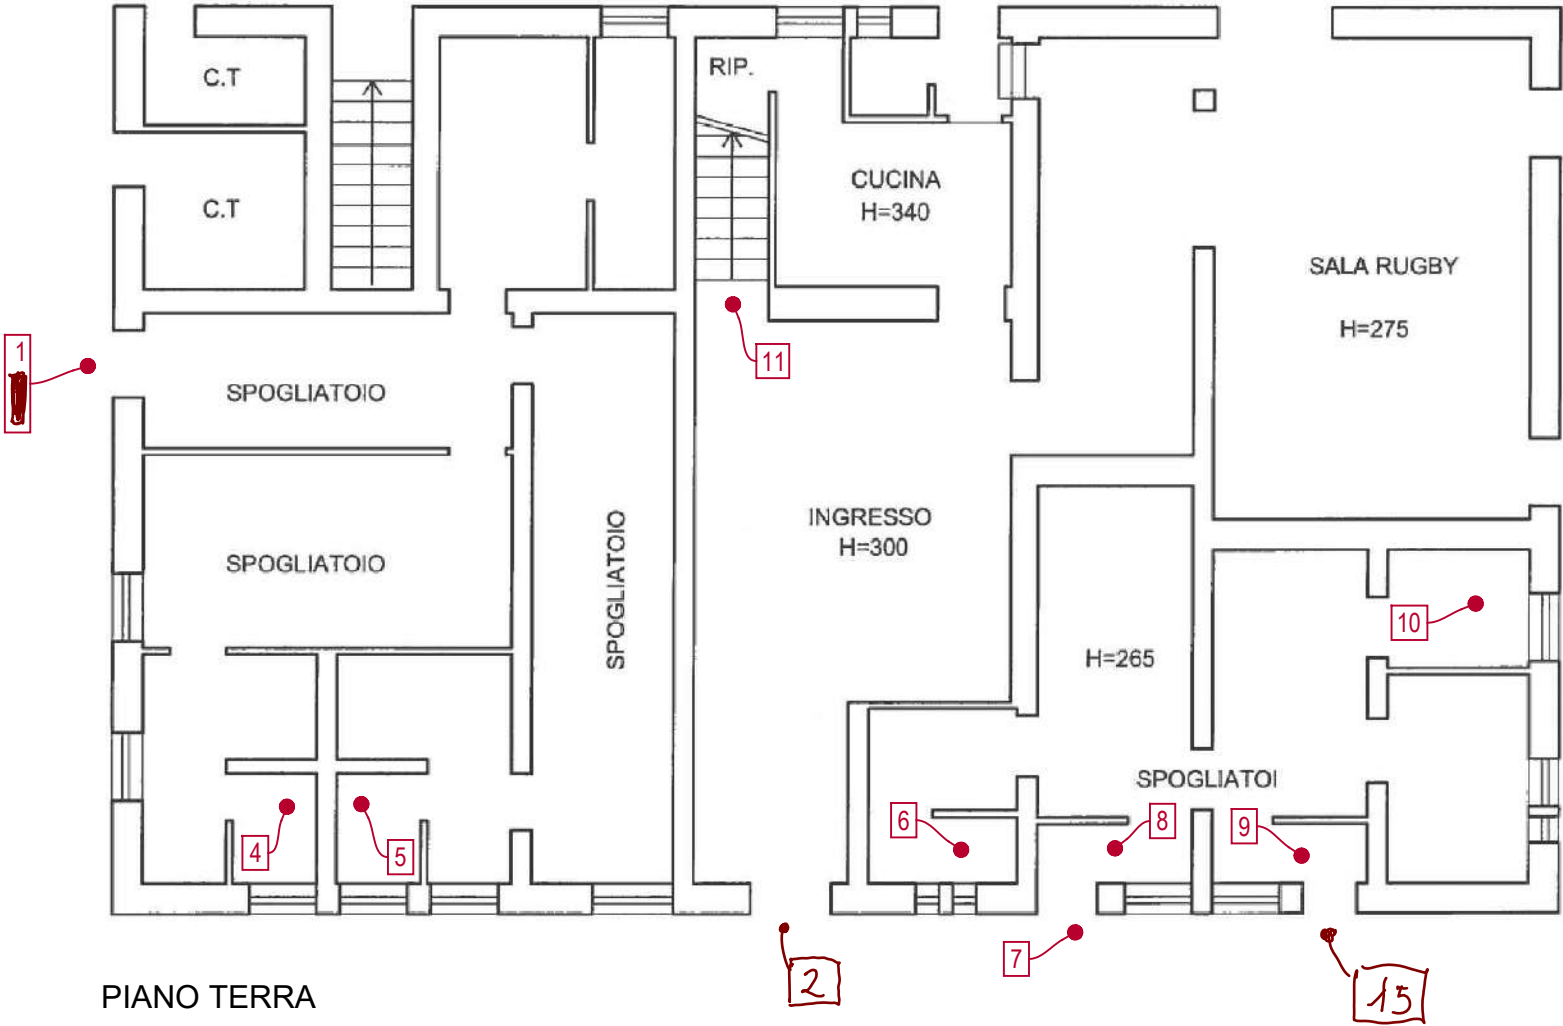

LEGENDA	
	Identificazione e numerazione criticità
	Estensione dalla criticità (laddove opportuno)

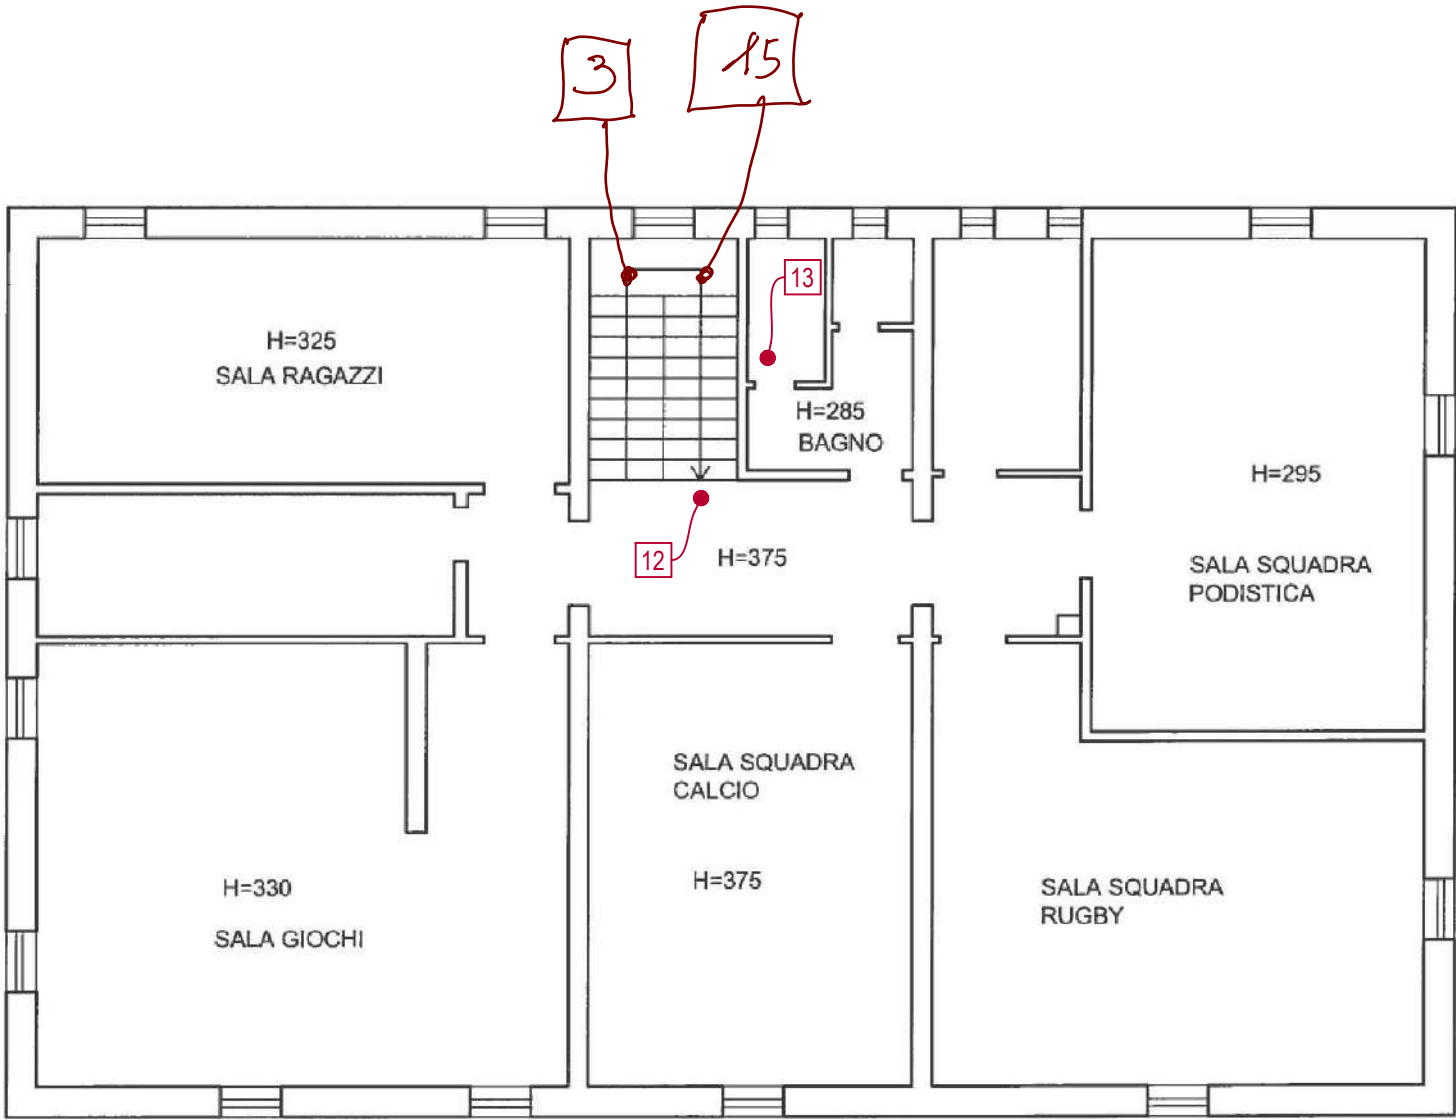

PIANO PRIMO

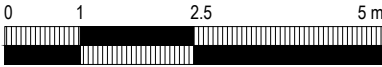

scala 1/100

LEGENDA

- Identificazione e numerazione criticità
- Estensione dalla criticità (laddove opportuno)

50 - CAMPO SPORTIVO CASATORRE



NOME COMPLETO	N° CRITICITÀ	DESCRIZIONE PROBLEMA	VALUTAZIONE GRAVITÀ	NOTE STATO ATTUALE	SOLUZIONE	COSTO_UN	QUANTITÀ	COSTO_TOT	NOTE PROGETTUALI	IMPATTO	PRIORITÀ	PRIORITÀ_VALORE
50 - Palazzina e Campo Sportivo Casatorre	1	8.1.10.i - Scale: gradino o soglia isolati	5		Realizzazione di rampa di raccordo per piccoli dislivelli (15cm)	1 589,19 €	2	3 178,38 €	Rifacimento con pianerottolo antistante la porta e corrimano	1	3,5	BASSO
50 - Palazzina e Campo Sportivo Casatorre	2	8.1.10.i - Scale: gradino o soglia isolati	5		Realizzazione di rampa di raccordo per soglie (< 4cm)	389,66 €	1	389,66 €		1	3,5	BASSO
50 - Palazzina e Campo Sportivo Casatorre	3	8.1.10.c - Scale: Segnaletica di inizio e fine della rampa per non vedenti a 30cm dal primo e dall'ultimo scalino	3		Integrazione di percorso tattilo plantare per ciechi in PVC adesivo	141,20 €	1	141,20 €		1	2,5	BASSO
50 - Palazzina e Campo Sportivo Casatorre	4	8.1.6.j - Servizi igienici da rifare.	5	Spogliatoi non accessibili	Rifacimento complessivo bagni	1 200,00 €	12,5	15 000,00 €		1	3,5	BASSO
50 - Palazzina e Campo Sportivo Casatorre	5	8.1.6.j - Servizi igienici da rifare.	5	Spogliatoi non accessibili	Rifacimento complessivo bagni	1 200,00 €	12,5	15 000,00 €		1	3,5	BASSO
50 - Palazzina e Campo Sportivo Casatorre	6	8.1.6.j - Servizi igienici da rifare.	5	Spogliatoi non accessibili	Rifacimento complessivo bagni	1 200,00 €	12,5	15 000,00 €		1	3,5	BASSO
50 - Palazzina e Campo Sportivo Casatorre	7	8.1.10.i - Scale: gradino o soglia isolati	5		Realizzazione di rampa di raccordo per soglie (< 4cm)	389,66 €	1	389,66 €		1	3,5	BASSO
50 - Palazzina e Campo Sportivo Casatorre	8	9.1.1 - Percorsi orizzontali	5	Larghezze insufficienti per entrare con sedia a rotelle senza aiuto di terzi.	Non definibile univocamente	3 500,00 €	1	3 500,00 €	Abbattimento e rifacimento parete in posizione arretrata.	1	3,5	BASSO
50 - Palazzina e Campo Sportivo Casatorre	9	9.1.1 - Percorsi orizzontali	5	Larghezze insufficienti per entrare con sedia a rotelle senza aiuto di terzi.	Non definibile univocamente	3 500,00 €	1	3 500,00 €	Abbattimento e rifacimento parete in posizione arretrata.	1	3,5	BASSO
50 - Palazzina e Campo Sportivo Casatorre	10	8.1.6.j - Servizi igienici da rifare.	5	Spogliatoi non accessibili	Rifacimento complessivo bagni	1 200,00 €	12,5	15 000,00 €		1	3,5	BASSO
50 - Palazzina e Campo Sportivo Casatorre	11	8.1.10.c - Scale: Segnaletica di inizio e fine della rampa per non vedenti a 30cm dal primo e dall'ultimo scalino	3		Integrazione di percorso tattilo plantare per ciechi in PVC adesivo	141,20 €	1	141,20 €		1	2,5	BASSO
50 - Palazzina e Campo Sportivo Casatorre	12	8.1.10.c - Scale: Segnaletica di inizio e fine della rampa per non vedenti a 30cm dal primo e dall'ultimo scalino	3		Integrazione di percorso tattilo plantare per ciechi in PVC adesivo	141,20 €	1	141,20 €		1	2,5	BASSO
50 - Palazzina e Campo Sportivo Casatorre	13	8.1.10.c - Scale: Segnaletica di inizio e fine della rampa per non vedenti a 30cm dal primo e dall'ultimo scalino	3		Integrazione di percorso tattilo plantare per ciechi in PVC adesivo	141,20 €	1	141,20 €		1	2,5	BASSO
50 - Palazzina e Campo Sportivo Casatorre	14	8.1.6.j - Servizi igienici da rifare.	5		Rifacimento complessivo bagni	1 200,00 €	4	4 800,00 €		1	3,5	BASSO
50 - Palazzina e Campo Sportivo Casatorre	15	8.1.10.i - Scale: gradino o soglia isolati	5		Realizzazione di rampa di raccordo per soglie (< 4cm)	389,66 €	1	389,66 €		1	3,5	BASSO
15								76 712,16 €				



DATI IN SINTESI


Criticità riscontrata	Ric.	Costi
8.1.6.f - WC:Dotazione di maniglioni	1	966,12 €
Criticità su più livelli, connaturata nel manufatto.	1	7 200,00 €
Totale complessivo	2	8 166,12 €



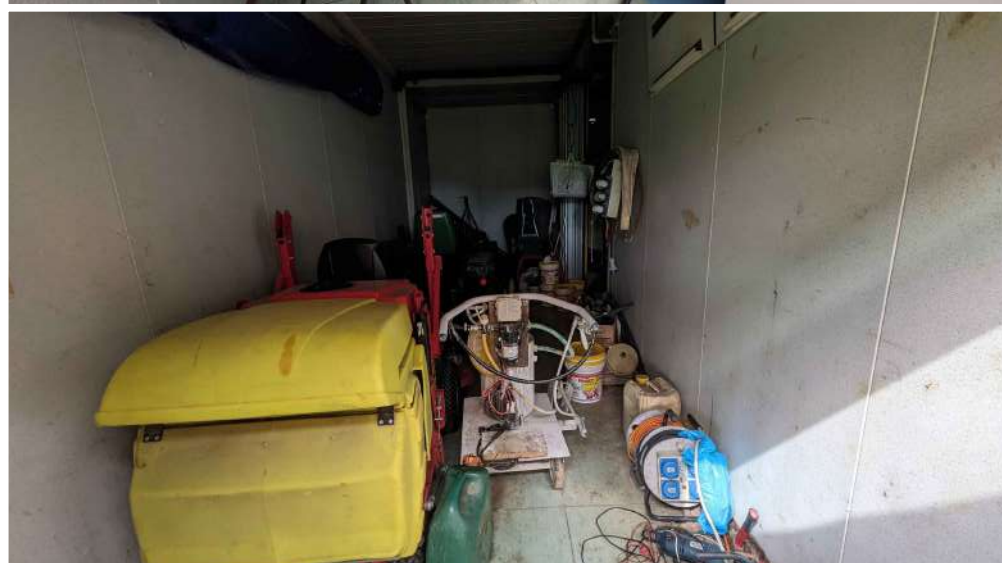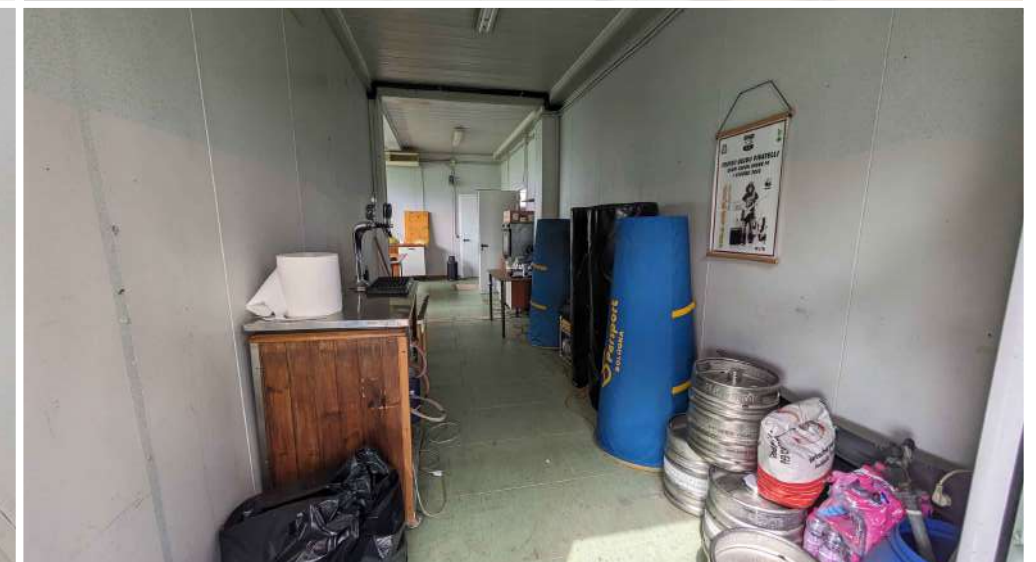

51 - CAMPO RUGBY



NOME COMPLETO	N° CRITICITÀ	DESCRIZIONE PROBLEMA	VALUTAZIONE GRAVITÀ	NOTE STATO ATTUALE	SOLUZIONE	COSTO_UN	QUANTITÀ	COSTO_TOT	NOTE PROGETTUALI	IMPATTO	PRIORITÀ	PRIORITÀ_VALORE
51 - Campo Rugby				Rampa di accesso al bagno accessibile per persone con disabilità, non adeguata. Manca il corrimanto su entrambi i lati, il parapetto è attraversabile, l'approdo avviene a un livello inferiore di 16cm						1	3,5	BASSO
	1	Criticità su più livelli, connaturata nel manufatto.	5	dalla soglia della porta, determinando un gradino.	Non definibile univocamente	600,00 €	12	7 200,00 €	Demolizione e rifacimento della rampa attuale.			
51 - Campo Rugby	2	8.1.6.f - WC:Dotazione di maniglioni	4		Aggiunta di maniglioni di manovra nel bagno	241,53 €	4	966,12 €		1	3	BASSO
	2							8 166,12 €				

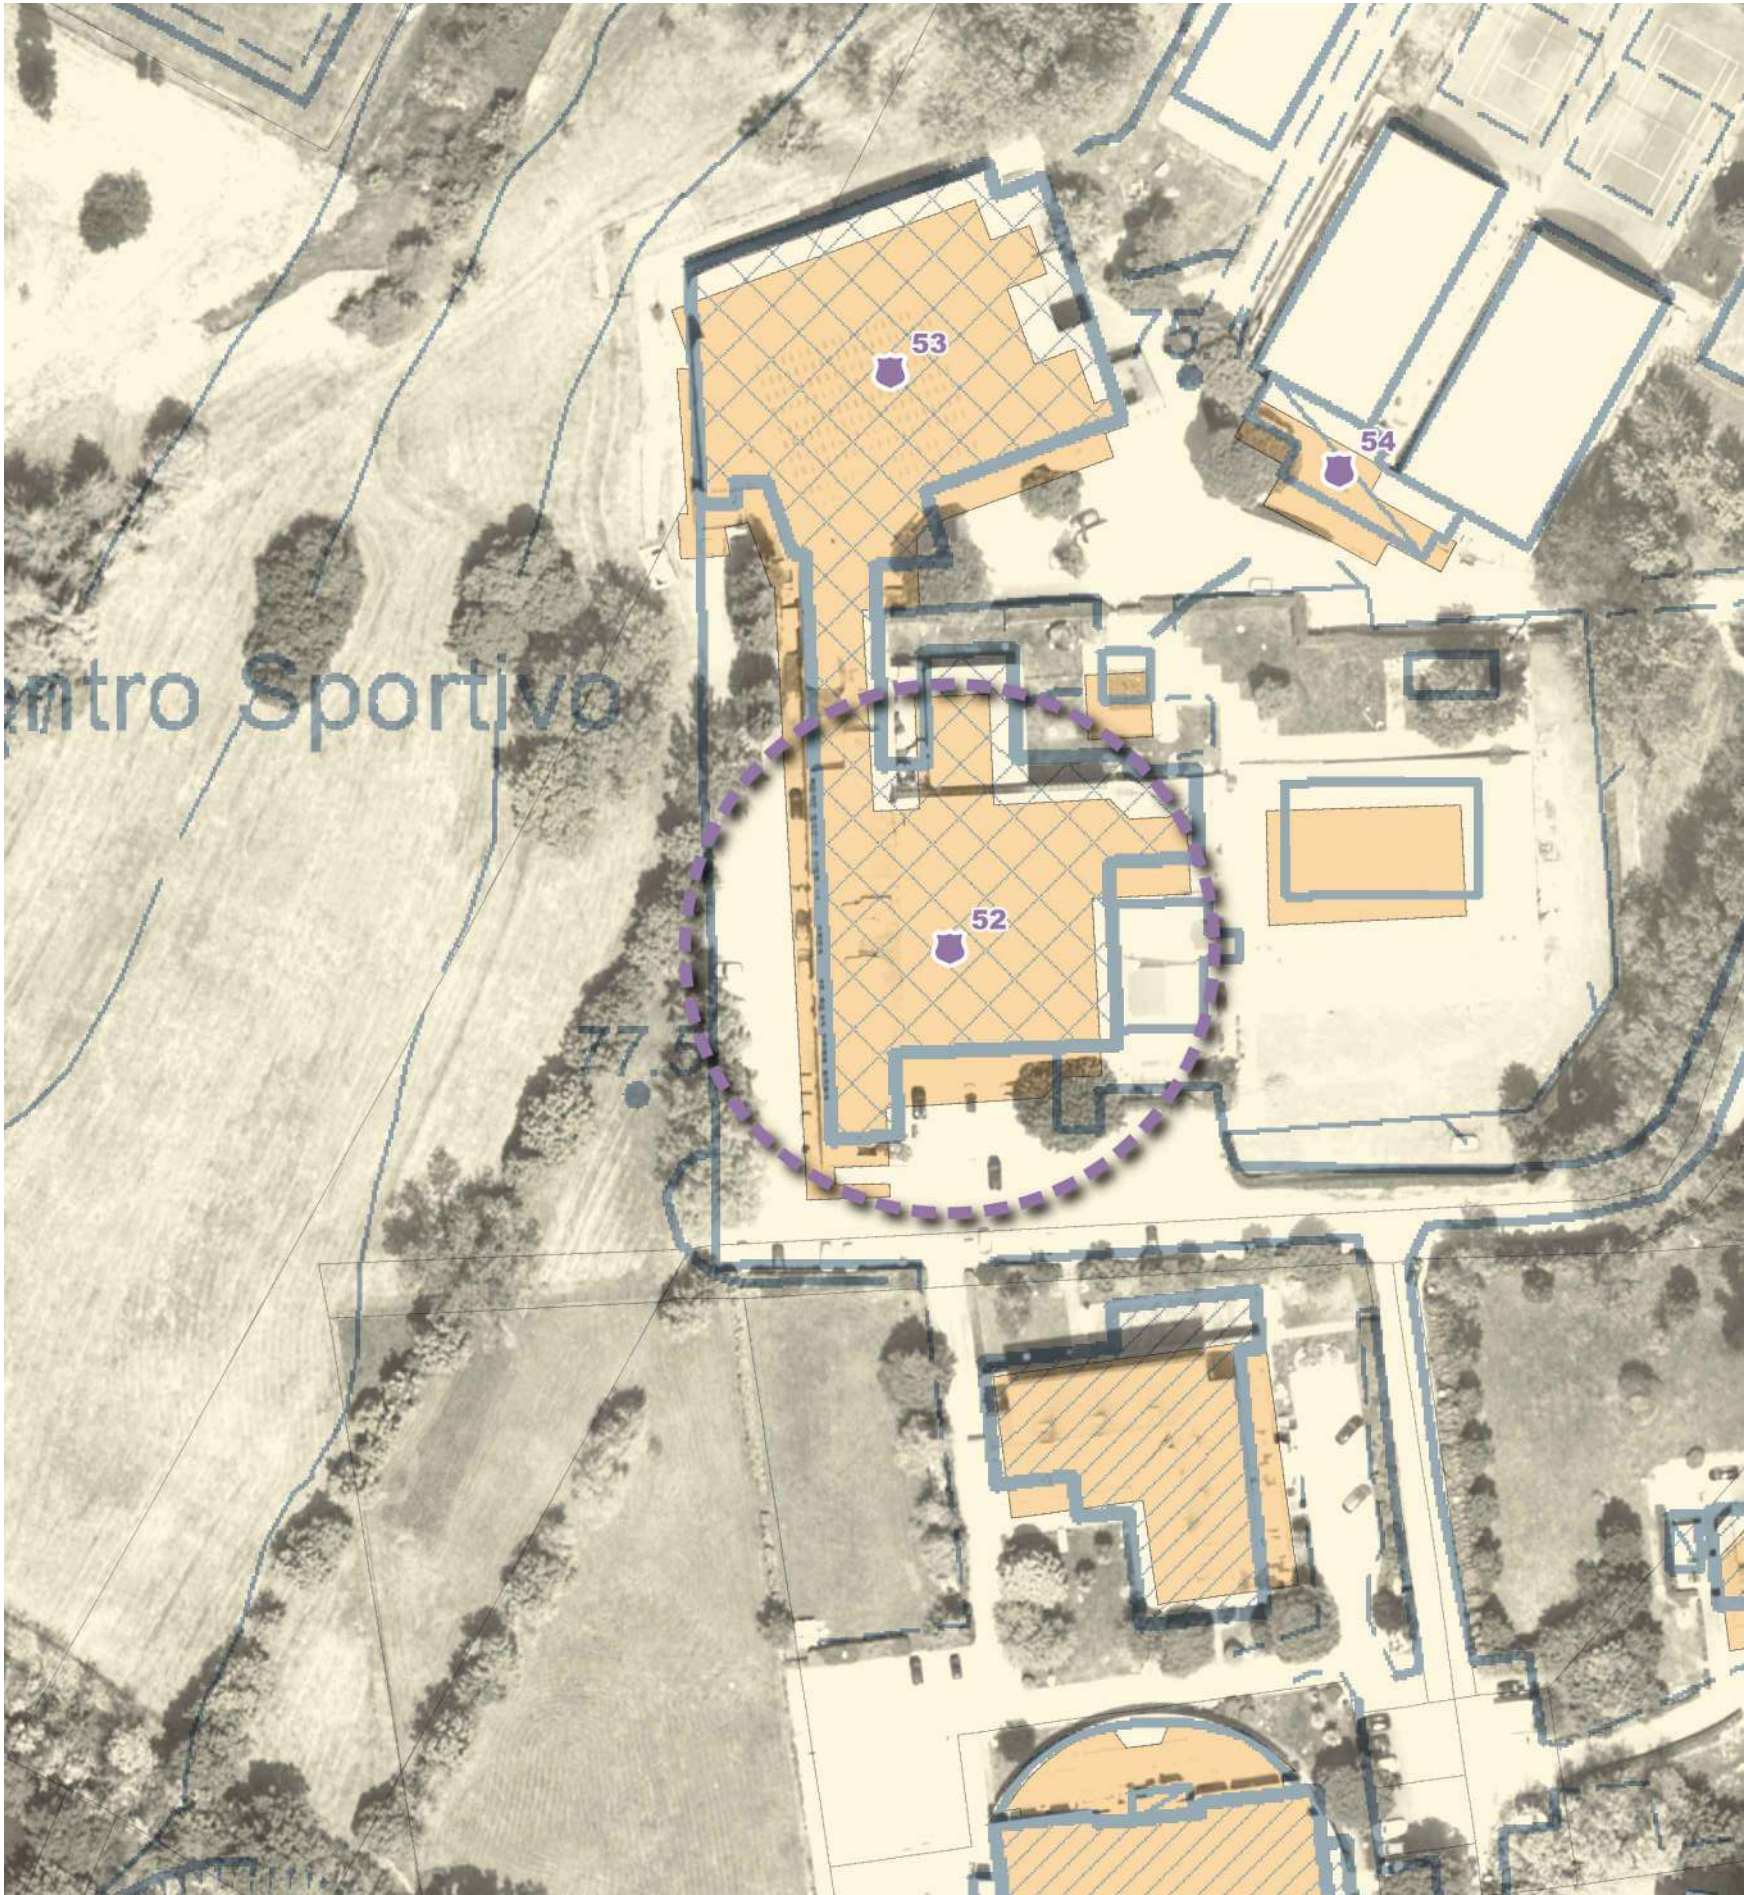

DATI IN SINTESI


Criticità riscontrata	Ric.	Costi
8.1.10.c - Scale: Segnaletica di inizio e fine della rampa per non vedenti a 30cm dal primo e dall'ultimo scalino	11	1 634,42 €
8.1.10.h - Scale: Corrimano da entrambi i lati	2	1 143,38 €
8.1.6.f - WC:Dotazione di maniglioni	1	483,06 €
8.1.6.j - Servizi igienici da rifare.	2	21 600,00 €
Criticità su più livelli, connaturata nel manufatto.	2	1 026,68 €
Totale complessivo	18	25 887,54 €



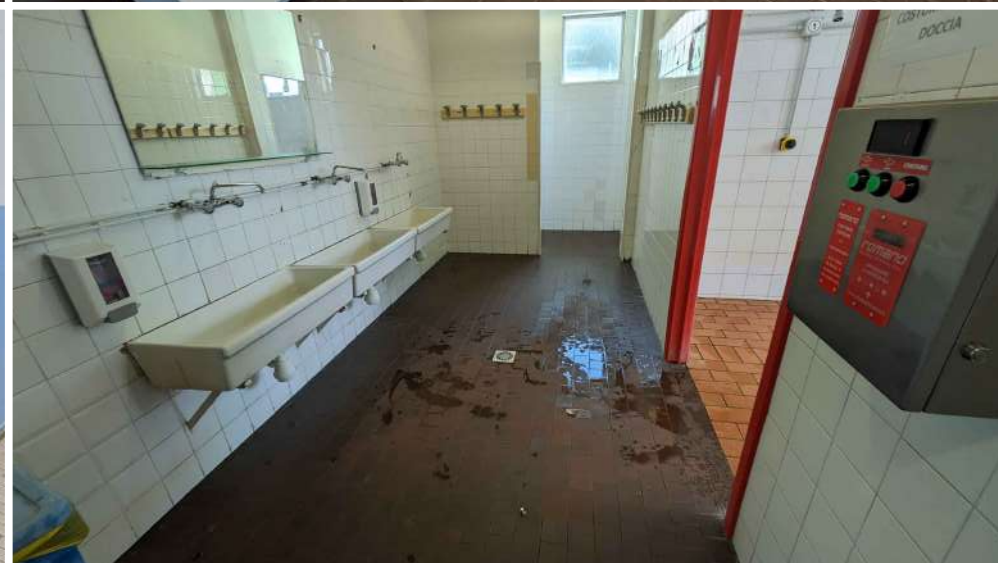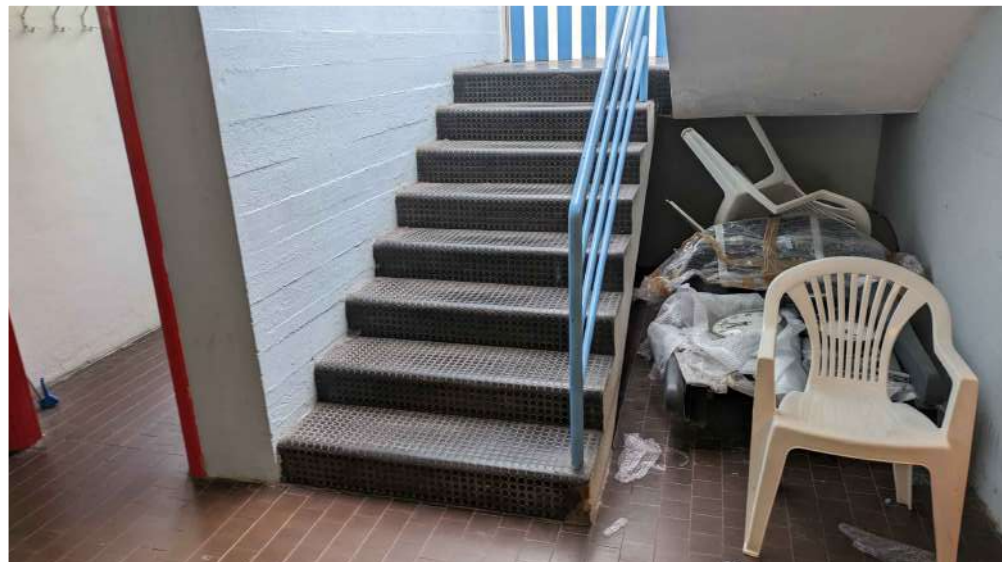


52 - PISCINA COMUNALE


Architectural floor plan of the 52 - PISCINA COMUNALE. The plan shows a large rectangular pool area with a smaller pool labeled "piscina non nuotatori" at the top. To the left of the main pool is another smaller pool labeled "piscina non nuotatori" with points 17 and 18 marked. The bottom section contains various rooms: "cabina elettrica", "sala filtri", "buca pompe", "centrale termica", "magazzino", "spogliatoio istruttori", "spogliatoio comune", "panche", "reception", "infermeria", "locale bagni", "spogliatoio femminile", "cabine spogliatoio", "spogliatoio maschile", "bagni", "docce", "spogliatoio comune", and "spogliatoio comune". A large circle with the letter "P" is on the right. A compass rose is in the bottom left corner. The title "52 - PISCINA COMUNALE" is at the top right.

 

 Identificazione e numerazione criticità
 — — — Estensione dalla criticità (laddove opportuno)

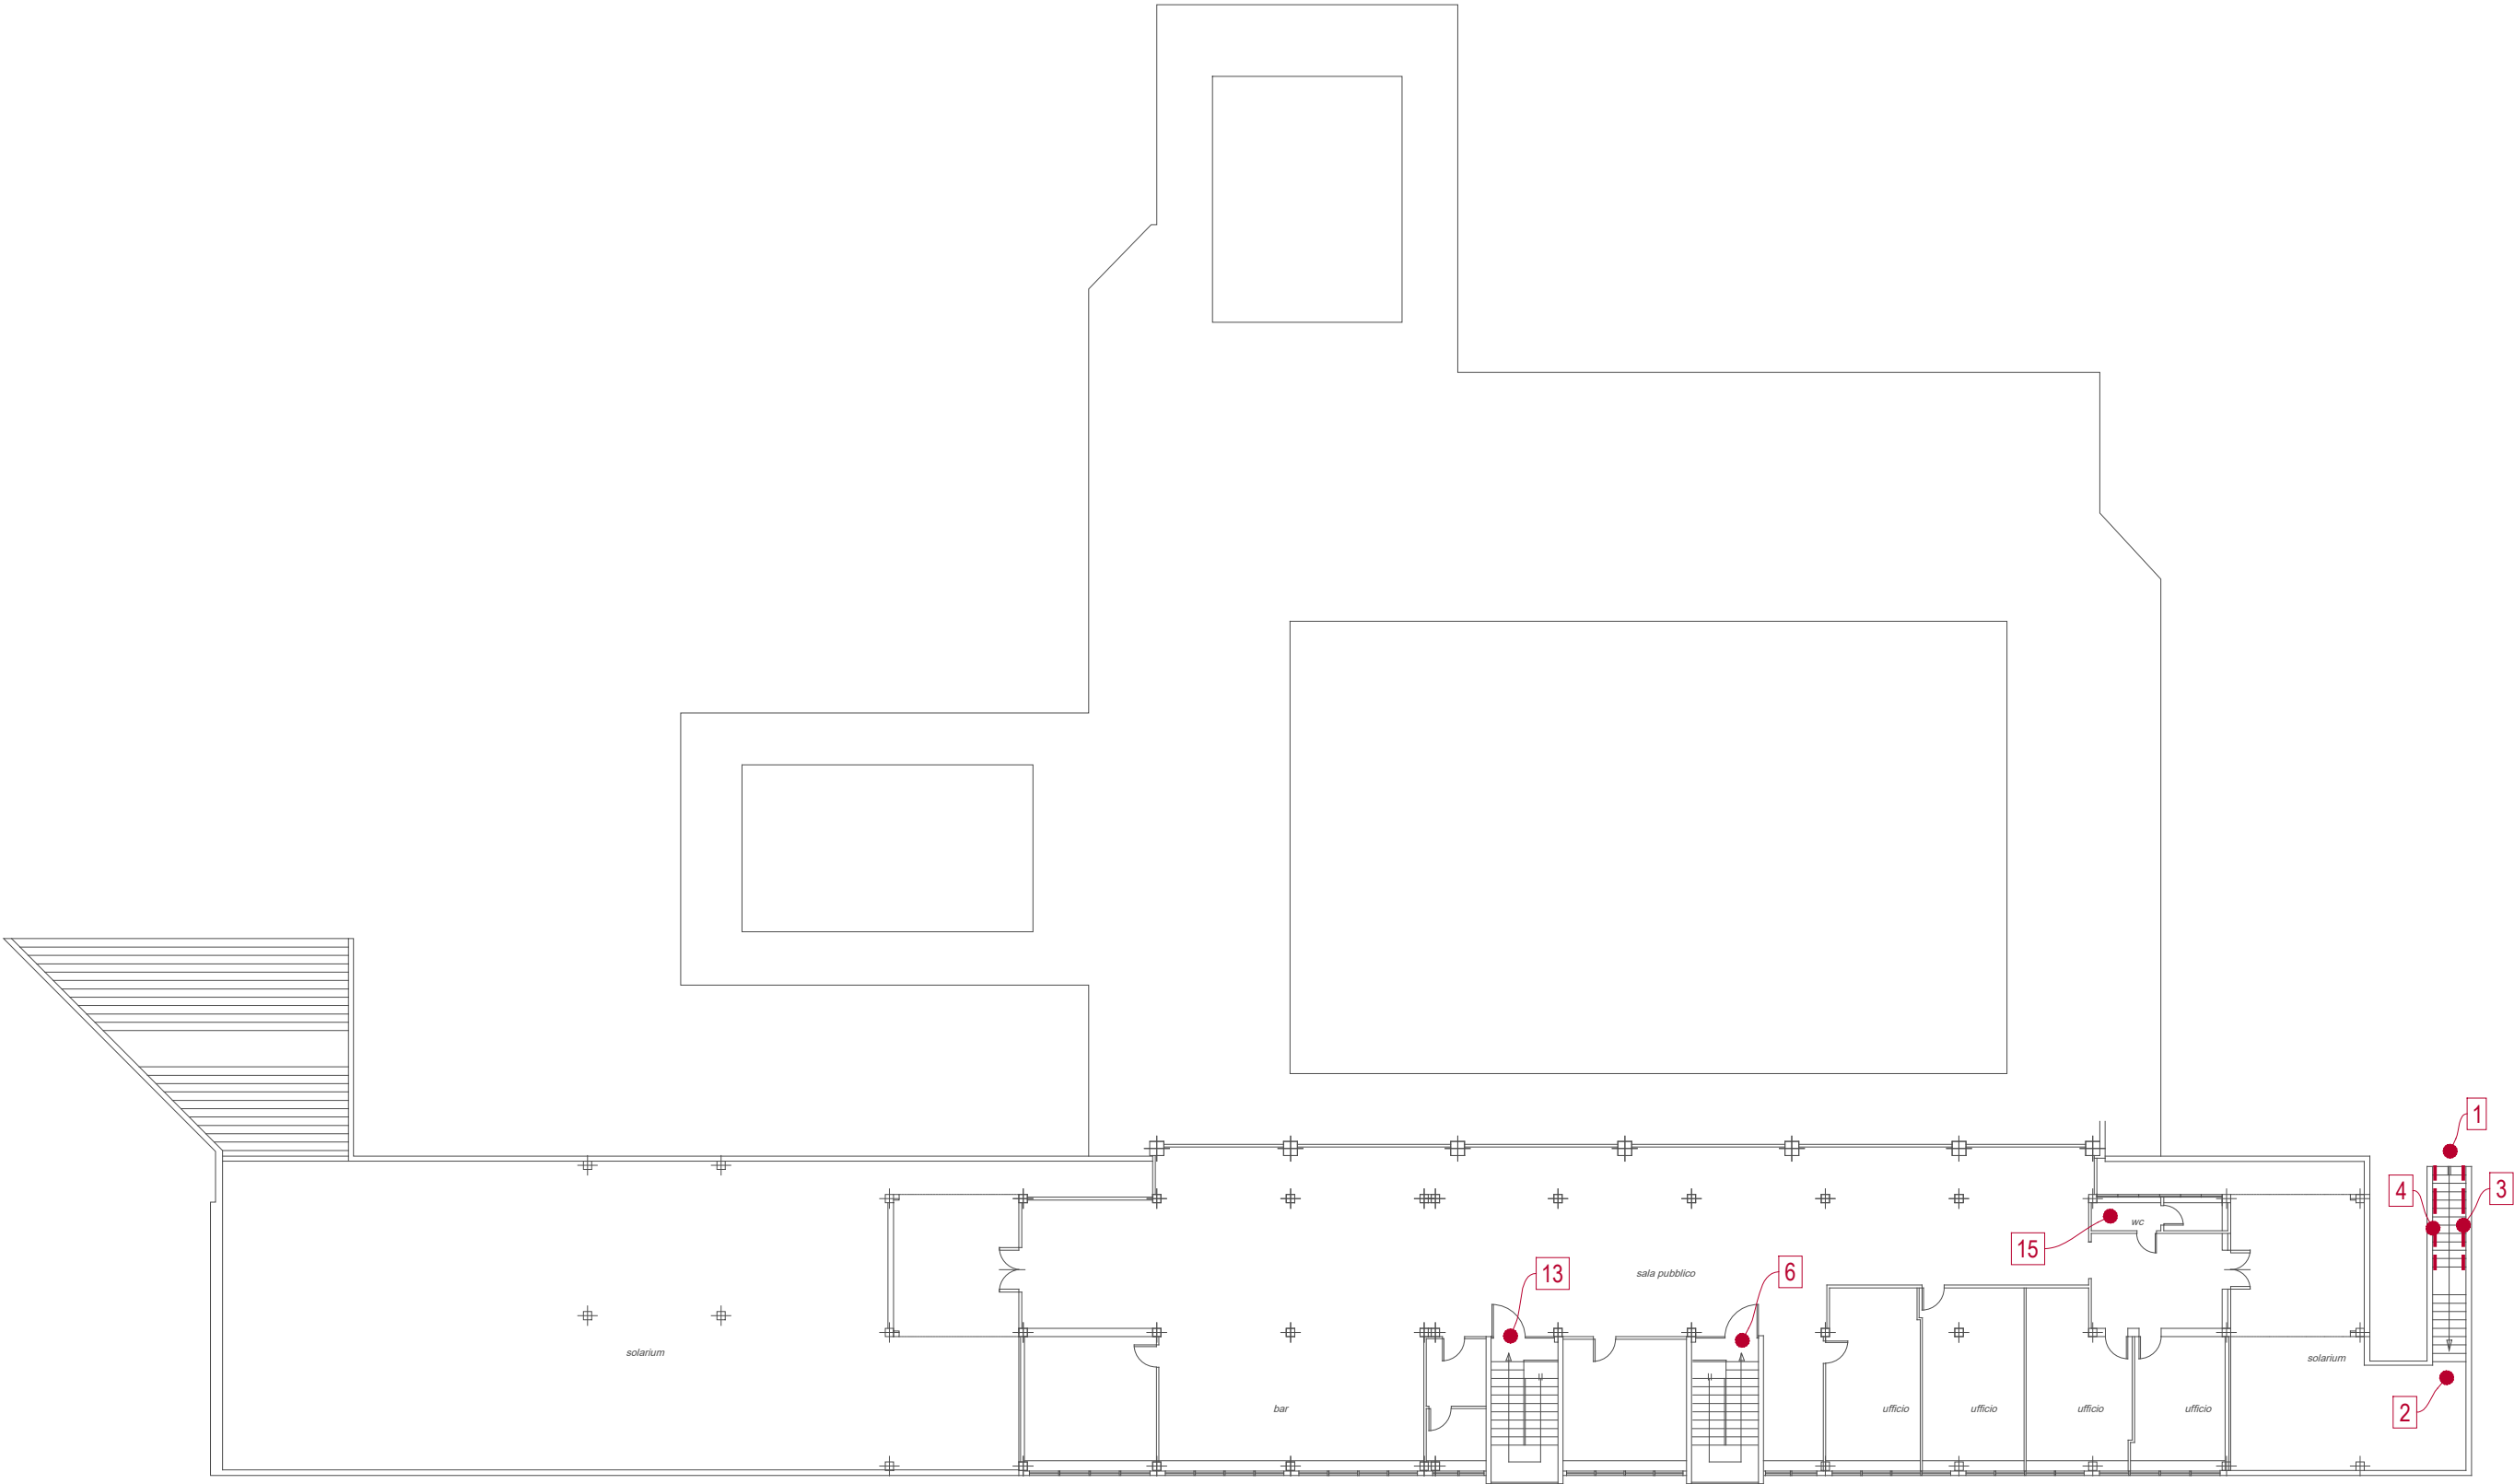

PIANO PRIMO

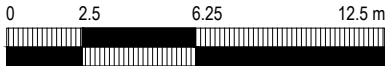

scala 1/250

LEGENDA

-  Identificazione e numerazione criticità
-  Estensione dalla criticità (laddove opportuno)


52 - PISCINA COMUNALE

NOME COMPLETO	N° CRITICITÀ	DESCRIZIONE PROBLEMA	VALUTAZIONE GRAVITÀ	NOTE STATO ATTUALE	SOLUZIONE	COSTO_UN	QUANTITÀ	COSTO_TOT	NOTE PROGETTUALI	IMPATTO	PRIORITÀ	PRIORITÀ_VALORE
52 - Piscina Comunale	1	8.1.10.c - Scale: Segnaletica di inizio e fine della rampa per non vedenti a 30cm dal primo e dall'ultimo scalino	4		Integrazione di percorso tattilo plantare per ciechi in PVC adesivo per esterni	181,81 €	1	181,81 €		3	5	MEDIO
52 - Piscina Comunale	2	8.1.10.c - Scale: Segnaletica di inizio e fine della rampa per non vedenti a 30cm dal primo e dall'ultimo scalino	4		Integrazione di percorso tattilo plantare per ciechi in PVC adesivo per esterni	181,81 €	1	181,81 €		3	5	MEDIO
52 - Piscina Comunale	3	8.1.10.h - Scale: Corrimano da entrambi i lati	3		Integrazione di corrimano metallico	81,67 €	7	571,69 €		3	4,5	MEDIO
52 - Piscina Comunale	4	8.1.10.h - Scale: Corrimano da entrambi i lati	3		Integrazione di corrimano metallico	81,67 €	7	571,69 €		3	4,5	MEDIO
52 - Piscina Comunale	5	8.1.6.f - WC:Dotazione di maniglioni	5	Difficile configurazione del servizio igienico che rende impossibile eseguirte la manovra di affiancamento laterale.	Aggiunta di maniglioni di manovra nel bagno	241,53 €	2	483,06 €	Integrazione di maniglioni	3	5,5	ALTO
52 - Piscina Comunale	6	8.1.10.c - Scale: Segnaletica di inizio e fine della rampa per non vedenti a 30cm dal primo e dall'ultimo scalino	4		Integrazione di percorso tattilo plantare per ciechi in PVC adesivo	141,20 €	1	141,20 €		3	5	MEDIO
52 - Piscina Comunale	7	8.1.10.c - Scale: Segnaletica di inizio e fine della rampa per non vedenti a 30cm dal primo e dall'ultimo scalino	4		Integrazione di percorso tattilo plantare per ciechi in PVC adesivo	141,20 €	1	141,20 €		3	5	MEDIO
52 - Piscina Comunale	8	8.1.10.c - Scale: Segnaletica di inizio e fine della rampa per non vedenti a 30cm dal primo e dall'ultimo scalino	4		Integrazione di percorso tattilo plantare per ciechi in PVC adesivo	141,20 €	1	141,20 €		3	5	MEDIO
52 - Piscina Comunale	9	8.1.10.c - Scale: Segnaletica di inizio e fine della rampa per non vedenti a 30cm dal primo e dall'ultimo scalino	4		Integrazione di percorso tattilo plantare per ciechi in PVC adesivo	141,20 €	1	141,20 €		3	5	MEDIO
52 - Piscina Comunale	10	8.1.10.c - Scale: Segnaletica di inizio e fine della rampa per non vedenti a 30cm dal primo e dall'ultimo scalino	4		Integrazione di percorso tattilo plantare per ciechi in PVC adesivo	141,20 €	1	141,20 €		3	5	MEDIO
52 - Piscina Comunale	11	8.1.10.c - Scale: Segnaletica di inizio e fine della rampa per non vedenti a 30cm dal primo e dall'ultimo scalino	4		Integrazione di percorso tattilo plantare per ciechi in PVC adesivo	141,20 €	1	141,20 €		3	5	MEDIO
52 - Piscina Comunale	12	8.1.10.c - Scale: Segnaletica di inizio e fine della rampa per non vedenti a 30cm dal primo e dall'ultimo scalino	4		Integrazione di percorso tattilo plantare per ciechi in PVC adesivo	141,20 €	1	141,20 €		3	5	MEDIO
52 - Piscina Comunale	13	8.1.10.c - Scale: Segnaletica di inizio e fine della rampa per non vedenti a 30cm dal primo e dall'ultimo scalino	4		Integrazione di percorso tattilo plantare per ciechi in PVC adesivo	141,20 €	1	141,20 €		3	5	MEDIO
52 - Piscina Comunale	14	8.1.10.c - Scale: Segnaletica di inizio e fine della rampa per non vedenti a 30cm dal primo e dall'ultimo scalino	4		Integrazione di percorso tattilo plantare per ciechi in PVC adesivo	141,20 €	1	141,20 €		3	5	MEDIO
52 - Piscina Comunale	15	8.1.6.j - Servizi igienici da rifare.	5		Rifacimento complessivo bagni	1 200,00 €	9	10 800,00 €		3	5,5	ALTO
52 - Piscina Comunale	16	8.1.6.j - Servizi igienici da rifare.	5		Rifacimento complessivo bagni	1 200,00 €	9	10 800,00 €		3	5,5	ALTO
52 - Piscina Comunale	17	Criticità su più livelli, connaturata nel manufatto.	4	Vasca lavapiedi senza corrimano laterali	Integrazione di corrimano metallico	81,67 €	4	326,68 €		3	5	MEDIO
52 - Piscina Comunale	18	Criticità su più livelli, connaturata nel manufatto.	5	Accesso tramite passaggio a "Z" non accessibile in carrozzina.	Non definibile univocamente	700,00 €	1	700,00 €	Rimozione della barriera e ripristino della pavimentazione.	3	5,5	ALTO
18								25 887,54 €				





DATI IN SINTESI

Criticità riscontrata	Ric.	Costi
8.1.10.c - Scale: Segnaletica di inizio e fine della rampa per non vedenti a 30cm dal primo e dall'ultimo scalino	26	17 211,73 €
8.1.10.h - Scale: Corrimano da entrambi i lati	6	5 782,84 €
8.1.10.i - Scale: gradino o soglia isolati	8	4 442,12 €
8.1.6.g - WC: Se con doccia, presenza di seggiolino e maniglioni	2	1 449,18 €
8.2.2.a - Pavimentazione esterna antisdrucciolevole e in buone condizioni.	3	34 553,13 €
Totale complessivo	45	63 439,00 €

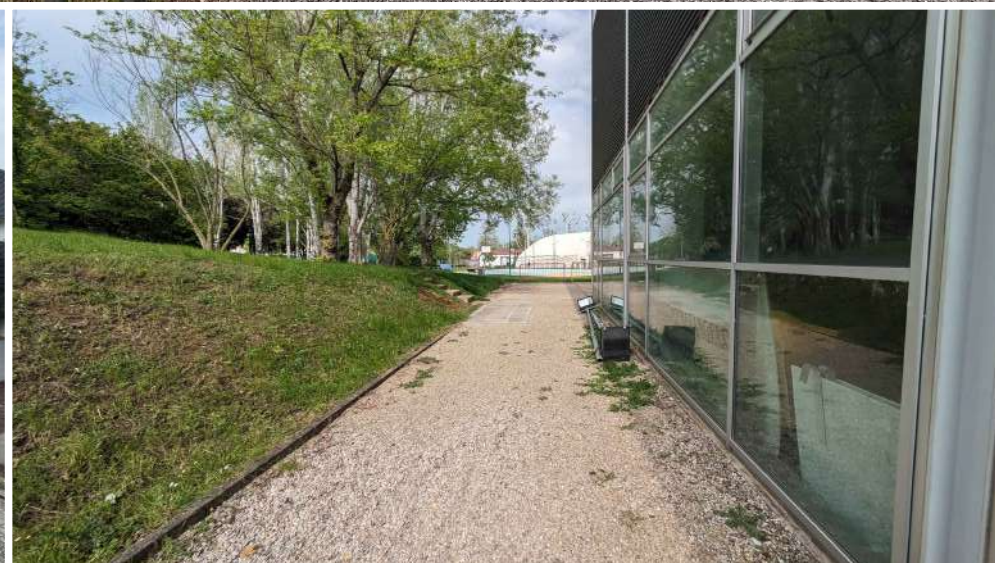


53 - PALAZZETTO DELLO SPORT

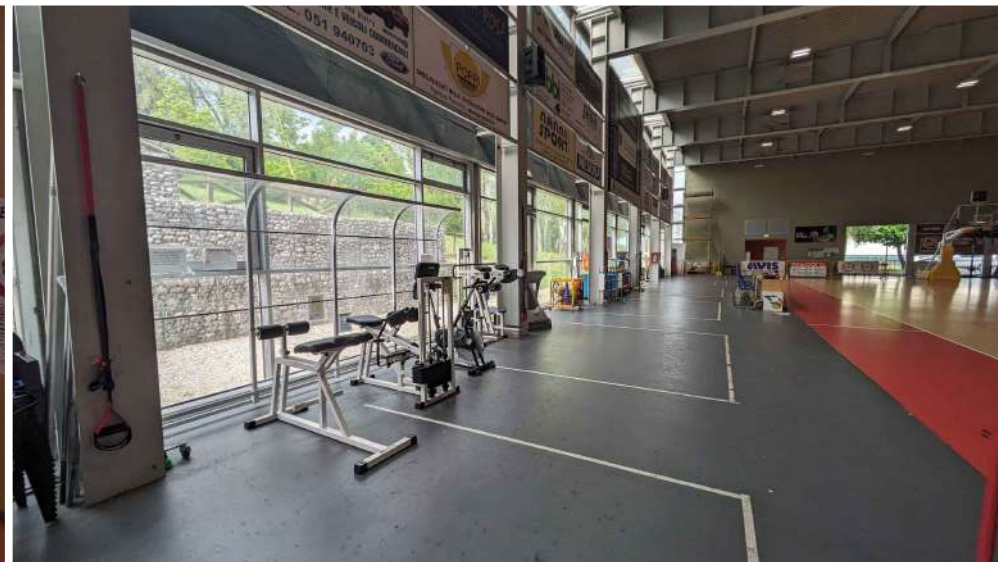

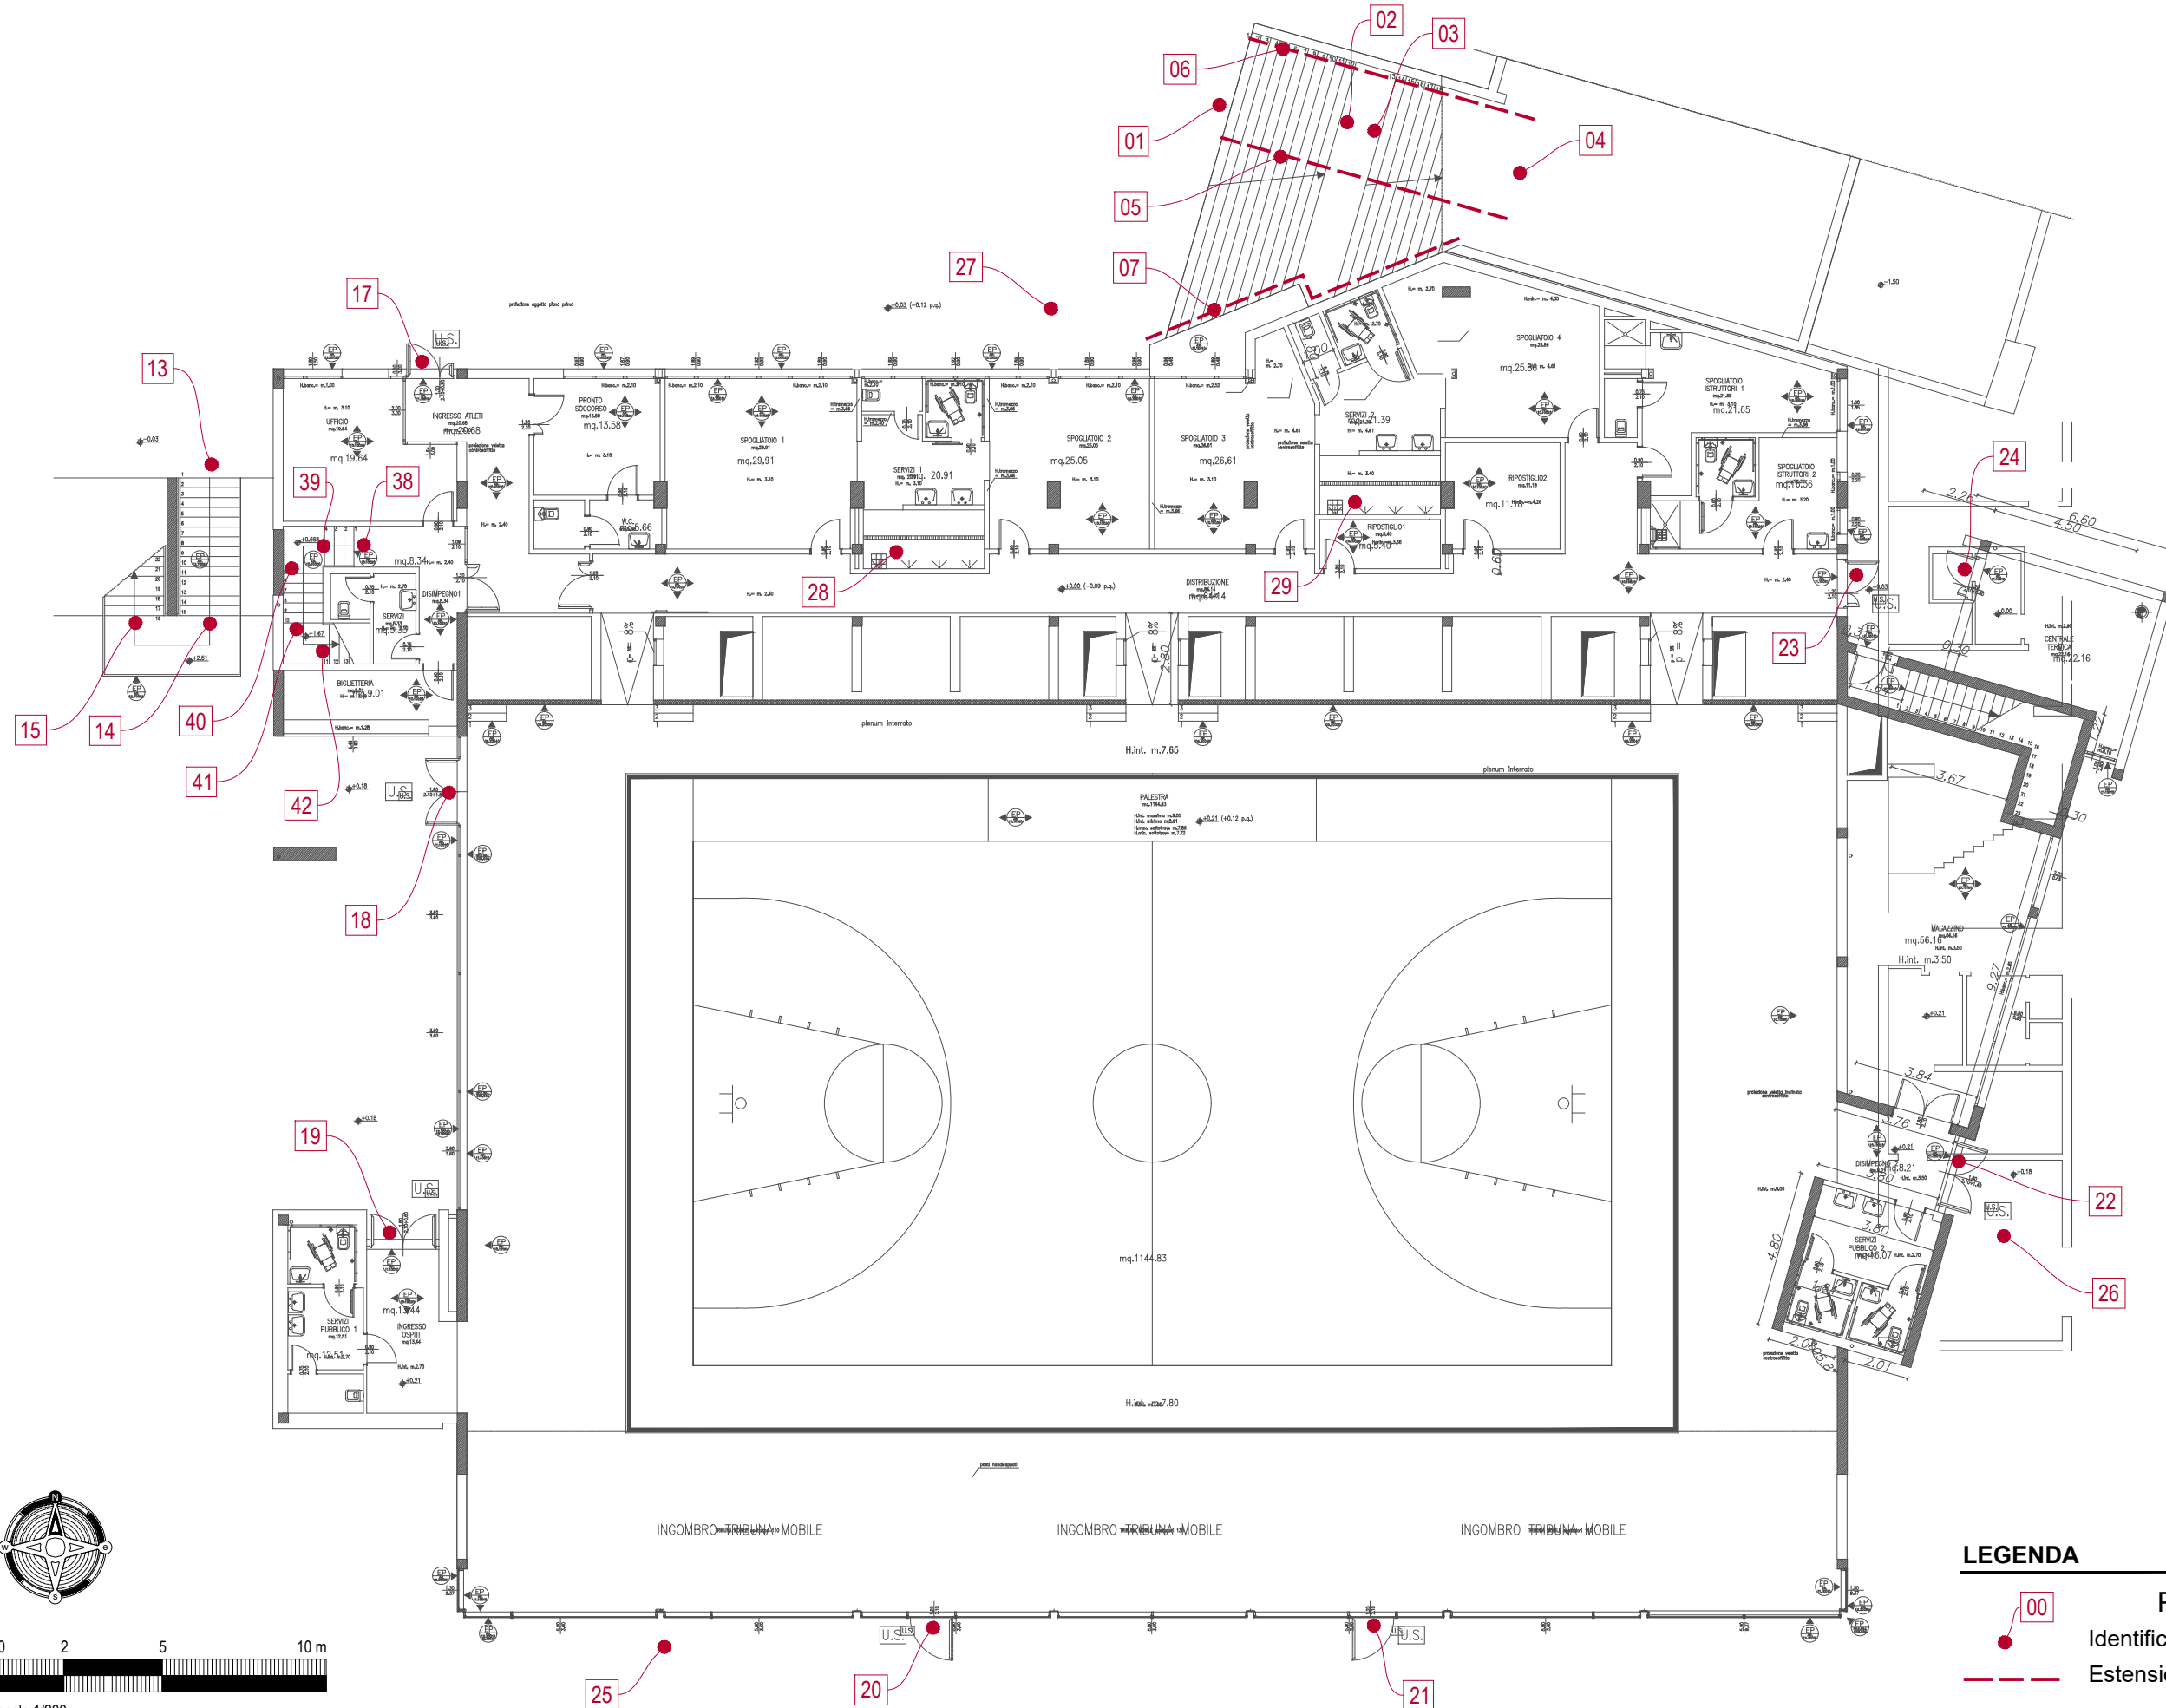


LEGENDA

- 00 Piano Terra
- Identificazione e numerazione criticità
- Estensione dalla criticità (laddove opportuno)

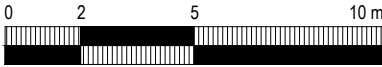

scala 1/200

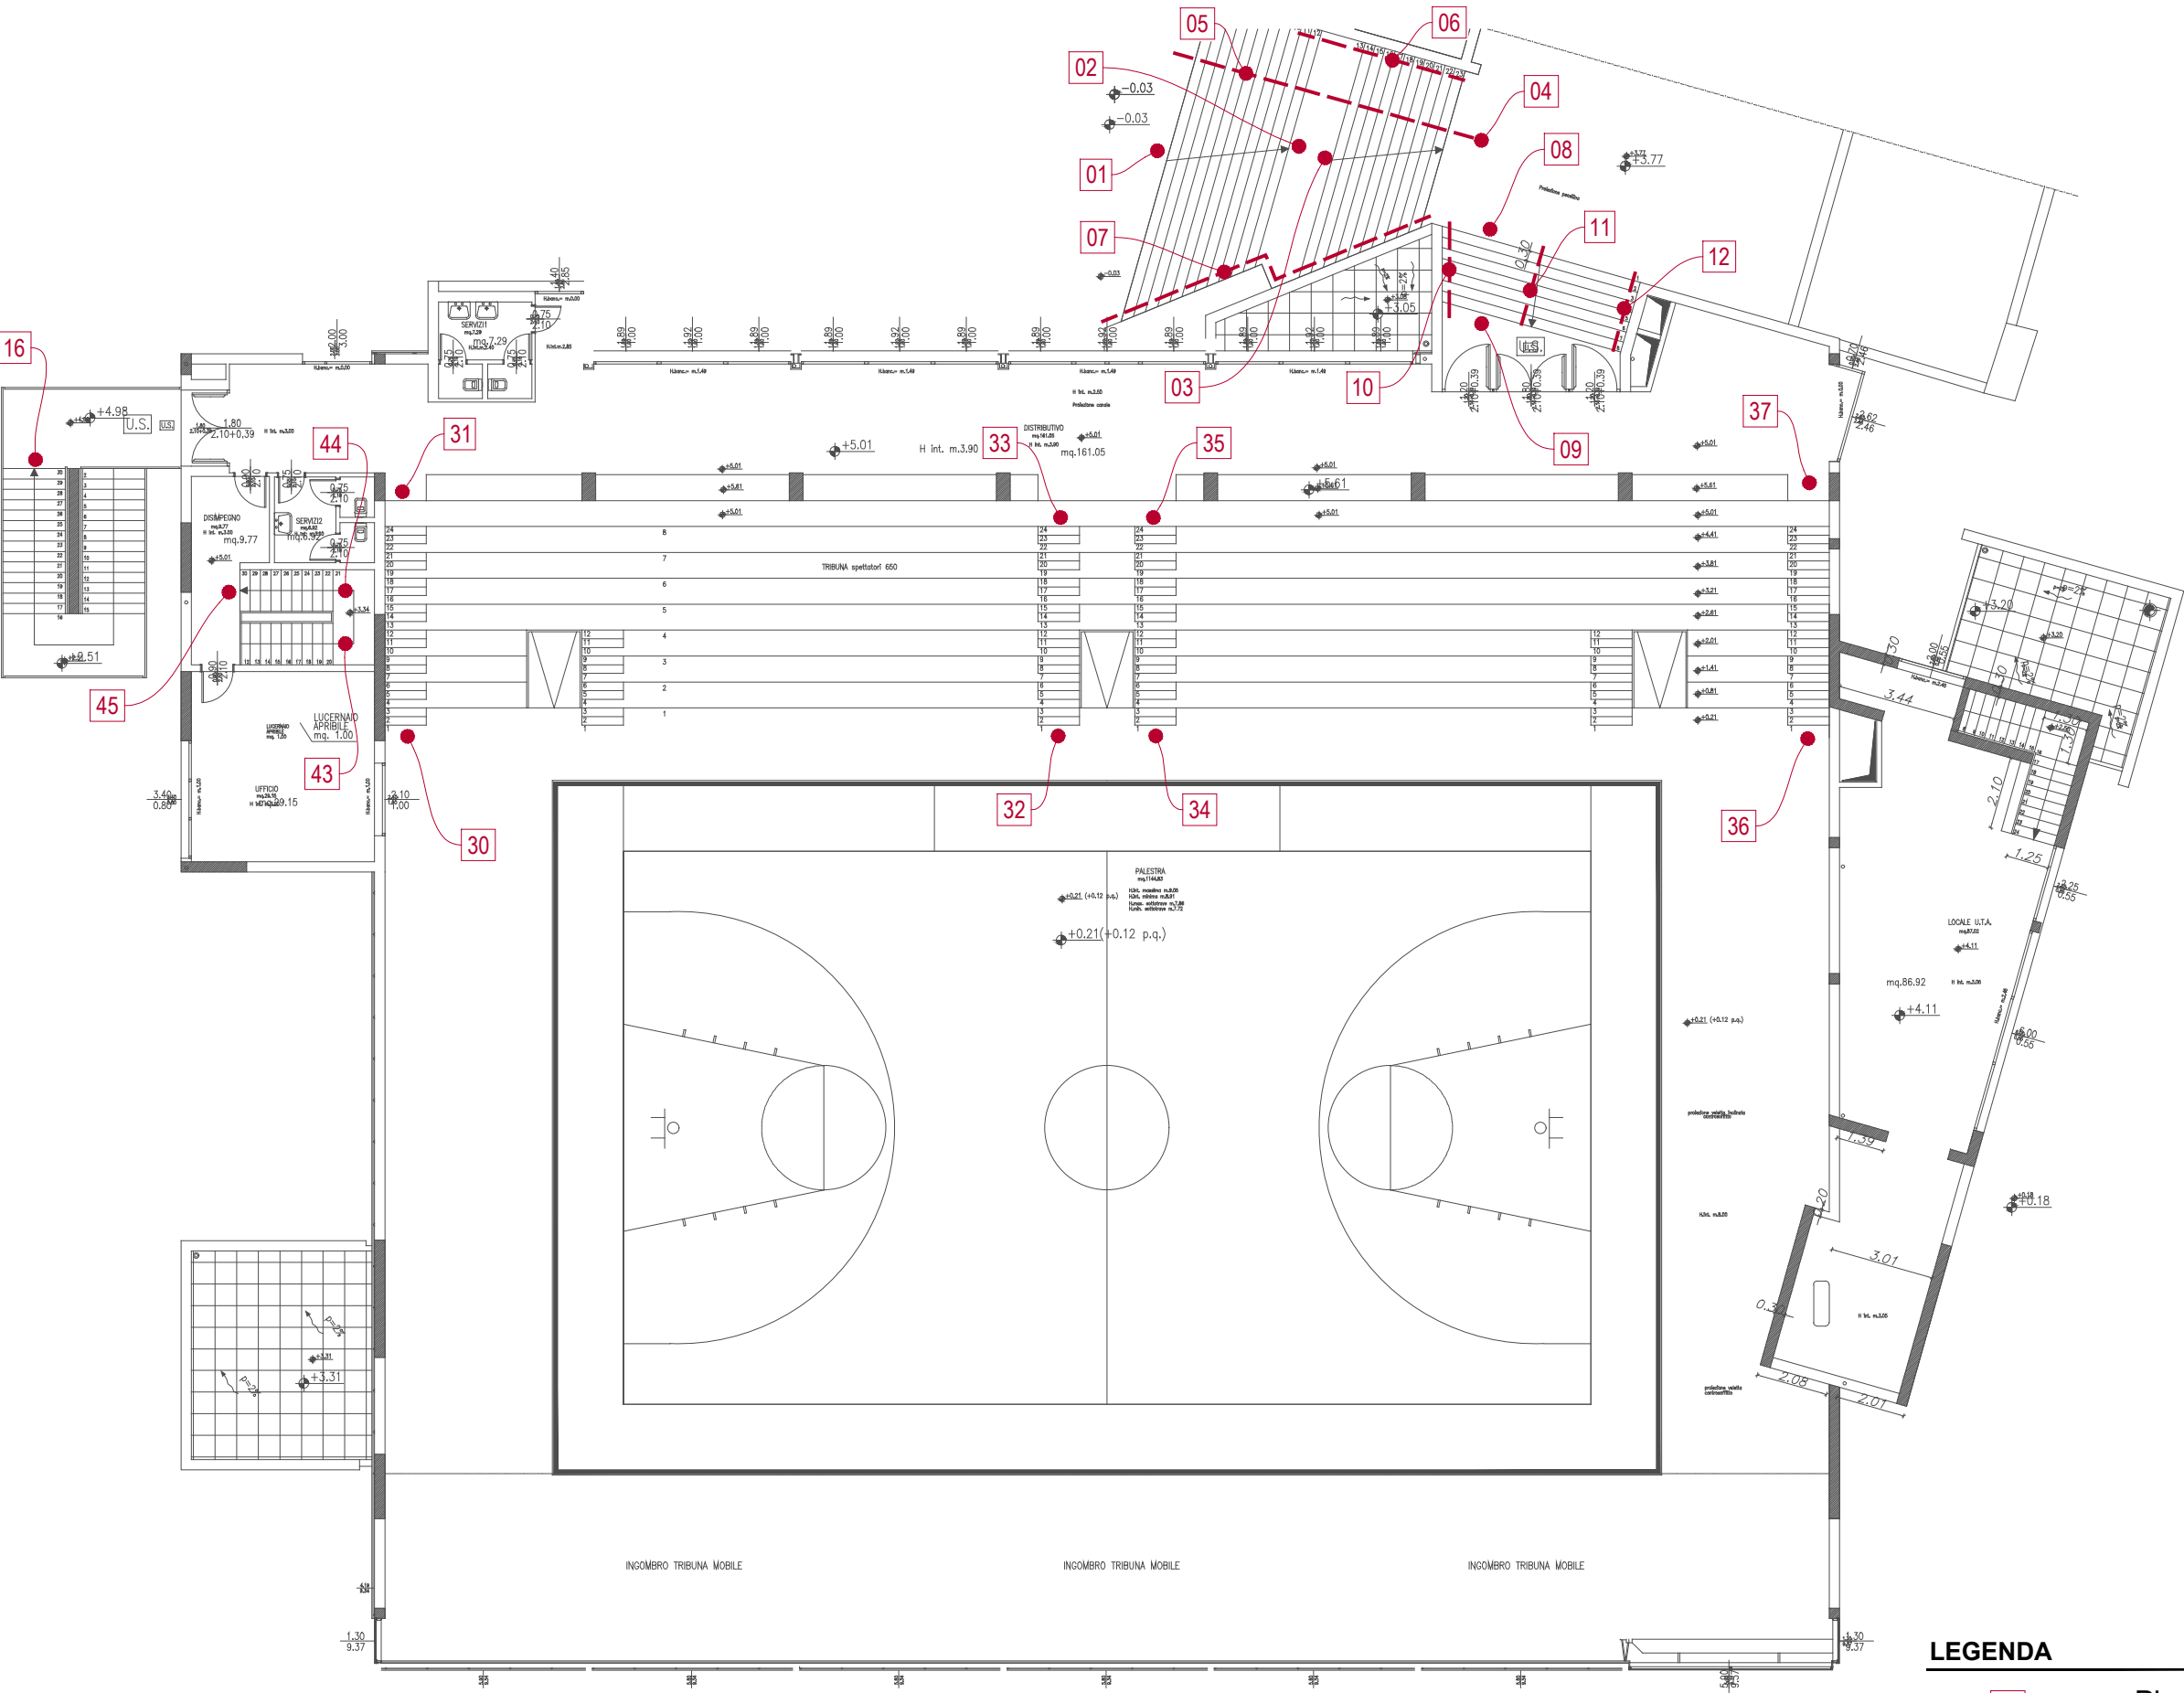

LEGENDA

- 00 Piano Terra
- Identificazione e numerazione criticità
- Estensione dalla criticità (laddove opportuno)

53 - PALAZZETTO DELLO SPORT

Nome Completo	N° Criticità	Descrizione Problema	Valutazione Gravità	Note Stato Attuale	Soluzione	Costo_Un	Quantità	Costo_Tot	Note Progettuali	Impatto	Priorità	Priorità_Valore
53 - Palazzetto dello Sport	1	8.1.10.c - Scale: Segnaletica di inizio e fine della rampa per non vedenti a 30cm dal primo e dall'ultimo scalino	4		Integrazione di percorso tattilo plantare per ciechi in PVC adesivo per esterni	181,81 €	16	2 908,96 €		2	4	MEDIO
53 - Palazzetto dello Sport	2	8.1.10.c - Scale: Segnaletica di inizio e fine della rampa per non vedenti a 30cm dal primo e dall'ultimo scalino	4		Integrazione di percorso tattilo plantare per ciechi in PVC adesivo per esterni	181,81 €	14	2 545,34 €		2	4	MEDIO
53 - Palazzetto dello Sport	3	8.1.10.c - Scale: Segnaletica di inizio e fine della rampa per non vedenti a 30cm dal primo e dall'ultimo scalino	4		Integrazione di percorso tattilo plantare per ciechi in PVC adesivo per esterni	181,81 €	13	2 363,53 €		2	4	MEDIO
53 - Palazzetto dello Sport	4	8.1.10.c - Scale: Segnaletica di inizio e fine della rampa per non vedenti a 30cm dal primo e dall'ultimo scalino	4		Integrazione di percorso tattilo plantare per ciechi in PVC adesivo per esterni	181,81 €	12	2 181,72 €		2	4	MEDIO
53 - Palazzetto dello Sport	5	8.1.10.h - Scale: Corrimano da entrambi i lati	4		Integrazione pannelli di contenimento laterale	249,72 €	10	2 497,20 €		2	4	MEDIO
53 - Palazzetto dello Sport	6	8.1.10.h - Scale: Corrimano da entrambi i lati	4		Integrazione di corrimano metallico	81,67 €	10	816,70 €		2	4	MEDIO
53 - Palazzetto dello Sport	7	8.1.10.h - Scale: Corrimano da entrambi i lati	4		Integrazione di corrimano metallico	81,67 €	10	816,70 €		2	4	MEDIO
53 - Palazzetto dello Sport	8	8.1.10.c - Scale: Segnaletica di inizio e fine della rampa per non vedenti a 30cm dal primo e dall'ultimo scalino	4		Integrazione di percorso tattilo plantare per ciechi in PVC adesivo per esterni	181,81 €	10	1 818,10 €		2	4	MEDIO
53 - Palazzetto dello Sport	9	8.1.10.c - Scale: Segnaletica di inizio e fine della rampa per non vedenti a 30cm dal primo e dall'ultimo scalino	4		Integrazione di percorso tattilo plantare per ciechi in PVC adesivo per esterni	181,81 €	10	1 818,10 €		2	4	MEDIO
53 - Palazzetto dello Sport	10	8.1.10.h - Scale: Corrimano da entrambi i lati	4		Integrazione di corrimano metallico	81,67 €	4	326,68 €		2	4	MEDIO
53 - Palazzetto dello Sport	11	8.1.10.h - Scale: Corrimano da entrambi i lati	4		Integrazione pannelli di contenimento laterale	249,72 €	4	998,88 €		2	4	MEDIO
53 - Palazzetto dello Sport	12	8.1.10.h - Scale: Corrimano da entrambi i lati	4		Integrazione di corrimano metallico	81,67 €	4	326,68 €		2	4	MEDIO
53 - Palazzetto dello Sport	13	8.1.10.c - Scale: Segnaletica di inizio e fine della rampa per non vedenti a 30cm dal primo e dall'ultimo scalino	4		Integrazione di percorso tattilo plantare per ciechi in PVC adesivo per esterni	181,81 €	1,5	272,72 €		2	4	MEDIO
53 - Palazzetto dello Sport	14	8.1.10.c - Scale: Segnaletica di inizio e fine della rampa per non vedenti a 30cm dal primo e dall'ultimo scalino	4		Integrazione di percorso tattilo plantare per ciechi in PVC adesivo per esterni	181,81 €	1,5	272,72 €		2	4	MEDIO
53 - Palazzetto dello Sport	15	8.1.10.c - Scale: Segnaletica di inizio e fine della rampa per non vedenti a 30cm dal primo e dall'ultimo scalino	4		Integrazione di percorso tattilo plantare per ciechi in PVC adesivo per esterni	181,81 €	1,5	272,72 €		2	4	MEDIO
53 - Palazzetto dello Sport	16	8.1.10.c - Scale: Segnaletica di inizio e fine della rampa per non vedenti a 30cm dal primo e dall'ultimo scalino	4		Integrazione di percorso tattilo plantare per ciechi in PVC adesivo per esterni	181,81 €	1,5	272,72 €		2	4	MEDIO
53 - Palazzetto dello Sport	17	8.1.10.i - Scale: gradino o soglia isolati	5		Realizzazione di rampa di raccordo per soglie (< 4cm)	389,66 €	1,2	467,59 €		2	4,5	MEDIO
53 - Palazzetto dello Sport	18	8.1.10.i - Scale: gradino o soglia isolati	5		Realizzazione di rampa di raccordo per soglie (< 4cm)	389,66 €	1,8	701,39 €		2	4,5	MEDIO
53 - Palazzetto dello Sport	19	8.1.10.i - Scale: gradino o soglia isolati	5		Realizzazione di rampa di raccordo per soglie (< 4cm)	389,66 €	1,8	701,39 €		2	4,5	MEDIO
53 - Palazzetto dello Sport	20	8.1.10.i - Scale: gradino o soglia isolati	5		Realizzazione di rampa di raccordo per soglie (< 4cm)	389,66 €	1,2	467,59 €		2	4,5	MEDIO
53 - Palazzetto dello Sport	21	8.1.10.i - Scale: gradino o soglia isolati	5		Realizzazione di rampa di raccordo per soglie (< 4cm)	389,66 €	1,2	467,59 €		2	4,5	MEDIO
53 - Palazzetto dello Sport	22	8.1.10.i - Scale: gradino o soglia isolati	5		Realizzazione di rampa di raccordo per soglie (< 4cm)	389,66 €	1,8	701,39 €		2	4,5	MEDIO
53 - Palazzetto dello Sport	23	8.1.10.i - Scale: gradino o soglia isolati	5		Realizzazione di rampa di raccordo per soglie (< 4cm)	389,66 €	1,2	467,59 €		2	4,5	MEDIO
53 - Palazzetto dello Sport	24	8.1.10.i - Scale: gradino o soglia isolati	5		Realizzazione di rampa di raccordo per soglie (< 4cm)	389,66 €	1,2	467,59 €		2	4,5	MEDIO
53 - Palazzetto dello Sport	25	8.2.2.a - Pavimentazione esterna antisdrucchiolevole e in buone condizioni.	5		Nuovo marciapiede in autobloccanti	141,49 €	150	21 223,50 €	Realizzazione di nuovo percorso pavimentato al posto della distesa attuale di ghiaia.	2	4,5	MEDIO
53 - Palazzetto dello Sport	26	8.2.2.a - Pavimentazione esterna antisdrucchiolevole e in buone condizioni.	5		Nuovo marciapiede in autobloccanti	141,49 €	62,5	8 843,13 €	Realizzazione di nuovo percorso pavimentato al posto della distesa attuale di ghiaia.	2	4,5	MEDIO
53 - Palazzetto dello Sport	27	8.2.2.a - Pavimentazione esterna antisdrucchiolevole e in buone condizioni.	3		Ripristino pavimentazione in autobloccanti per esterni	49,85 €	90	4 486,50 €	ùricomposizione della pavimentazione ammalorata sollevata dalle erbacce	2	3,5	BASSO
53 - Palazzetto dello Sport	28	8.1.6.g - WC: Se con doccia, presenza di seggiolino e maniglioni	5		Aggiunta di maniglioni di manovra nel bagno	241,53 €	3	724,59 €		2	4,5	MEDIO
53 - Palazzetto dello Sport	29	8.1.6.g - WC: Se con doccia, presenza di seggiolino e maniglioni	5		Aggiunta di maniglioni di manovra nel bagno	241,53 €	3	724,59 €		2	4,5	MEDIO
53 - Palazzetto dello Sport	30	8.1.10.c - Scale: Segnaletica di inizio e fine della rampa per non vedenti a 30cm dal primo e dall'ultimo scalino	5		Integrazione di percorso tattilo plantare per ciechi in PVC adesivo	141,20 €	1	141,20 €		2	4,5	MEDIO
53 - Palazzetto dello Sport	31	8.1.10.c - Scale: Segnaletica di inizio e fine della rampa per non vedenti a 30cm dal primo e dall'ultimo scalino	5		Integrazione di percorso tattilo plantare per ciechi in PVC adesivo	141,20 €	1	141,20 €		2	4,5	MEDIO

53 - PALAZZETTO DELLO SPORT

NOME COMPLETO	N° CRITICITÀ	DESCRIZIONE PROBLEMA	VALUTAZIONE GRAVITÀ	NOTE STATO ATTUALE	SOLUZIONE	COSTO_UN	QUANTITÀ	COSTO_TOT	NOTE PROGETTUALI	IMPATTO	PRIORITÀ	PRIORITÀ_VALORE
53 - Palazzetto dello Sport	8.1.10.c - Scale: Segnaletica di inizio e fine della rampa per non vedenti a 30cm dal primo e dall'ultimo scalino	32	5		Integrazione di percorso tattilo plantare per ciechi in PVC adesivo	141,20 €	1	141,20 €		2	4,5	MEDIO
53 - Palazzetto dello Sport	8.1.10.c - Scale: Segnaletica di inizio e fine della rampa per non vedenti a 30cm dal primo e dall'ultimo scalino	33	5		Integrazione di percorso tattilo plantare per ciechi in PVC adesivo	141,20 €	1	141,20 €		2	4,5	MEDIO
53 - Palazzetto dello Sport	8.1.10.c - Scale: Segnaletica di inizio e fine della rampa per non vedenti a 30cm dal primo e dall'ultimo scalino	34	5		Integrazione di percorso tattilo plantare per ciechi in PVC adesivo	141,20 €	1	141,20 €		2	4,5	MEDIO
53 - Palazzetto dello Sport	8.1.10.c - Scale: Segnaletica di inizio e fine della rampa per non vedenti a 30cm dal primo e dall'ultimo scalino	35	5		Integrazione di percorso tattilo plantare per ciechi in PVC adesivo	141,20 €	1	141,20 €		2	4,5	MEDIO
53 - Palazzetto dello Sport	8.1.10.c - Scale: Segnaletica di inizio e fine della rampa per non vedenti a 30cm dal primo e dall'ultimo scalino	36	5		Integrazione di percorso tattilo plantare per ciechi in PVC adesivo	141,20 €	1	141,20 €		2	4,5	MEDIO
53 - Palazzetto dello Sport	8.1.10.c - Scale: Segnaletica di inizio e fine della rampa per non vedenti a 30cm dal primo e dall'ultimo scalino	37	5		Integrazione di percorso tattilo plantare per ciechi in PVC adesivo	141,20 €	1	141,20 €		2	4,5	MEDIO
53 - Palazzetto dello Sport	8.1.10.c - Scale: Segnaletica di inizio e fine della rampa per non vedenti a 30cm dal primo e dall'ultimo scalino	38	5		Integrazione di percorso tattilo plantare per ciechi in PVC adesivo	141,20 €	1,2	169,44 €		2	4,5	MEDIO
53 - Palazzetto dello Sport	8.1.10.c - Scale: Segnaletica di inizio e fine della rampa per non vedenti a 30cm dal primo e dall'ultimo scalino	39	5		Integrazione di percorso tattilo plantare per ciechi in PVC adesivo	141,20 €	1,2	169,44 €		2	4,5	MEDIO
53 - Palazzetto dello Sport	8.1.10.c - Scale: Segnaletica di inizio e fine della rampa per non vedenti a 30cm dal primo e dall'ultimo scalino	40	5		Integrazione di percorso tattilo plantare per ciechi in PVC adesivo	141,20 €	1,2	169,44 €		2	4,5	MEDIO
53 - Palazzetto dello Sport	8.1.10.c - Scale: Segnaletica di inizio e fine della rampa per non vedenti a 30cm dal primo e dall'ultimo scalino	41	5		Integrazione di percorso tattilo plantare per ciechi in PVC adesivo	141,20 €	1,2	169,44 €		2	4,5	MEDIO
53 - Palazzetto dello Sport	8.1.10.c - Scale: Segnaletica di inizio e fine della rampa per non vedenti a 30cm dal primo e dall'ultimo scalino	42	5		Integrazione di percorso tattilo plantare per ciechi in PVC adesivo	141,20 €	1,2	169,44 €		2	4,5	MEDIO
53 - Palazzetto dello Sport	8.1.10.c - Scale: Segnaletica di inizio e fine della rampa per non vedenti a 30cm dal primo e dall'ultimo scalino	43	5		Integrazione di percorso tattilo plantare per ciechi in PVC adesivo	141,20 €	1,2	169,44 €		2	4,5	MEDIO
53 - Palazzetto dello Sport	8.1.10.c - Scale: Segnaletica di inizio e fine della rampa per non vedenti a 30cm dal primo e dall'ultimo scalino	44	5		Integrazione di percorso tattilo plantare per ciechi in PVC adesivo	141,20 €	1,2	169,44 €		2	4,5	MEDIO
53 - Palazzetto dello Sport	8.1.10.c - Scale: Segnaletica di inizio e fine della rampa per non vedenti a 30cm dal primo e dall'ultimo scalino	45	5		Integrazione di percorso tattilo plantare per ciechi in PVC adesivo	141,20 €	1,2	169,44 €		2	4,5	MEDIO
45								63 439,00 €				



DATI IN SINTESI


Criticità riscontrata	Ric.	Costi
8.1.10.c - Scale: Segnaletica di inizio e fine della rampa per non vedenti a 30cm dal primo e dall'ultimo scalino	1	1 412,00 €
8.1.10.i - Scale: gradino o soglia isolati	2	4 767,57 €
8.1.6.j - Servizi igienici da rifare.	1	48 000,00 €
8.1.13.a - Presenza di servoscala	1	9 000,00 €
Totale complessivo	5	63 179,57 €





54 - CIRCOLO TENNIS CASATORRE



NOME COMPLETO	N° CRITICITÀ	DESCRIZIONE PROBLEMA	VALUTAZIONE GRAVITÀ	NOTE STATO ATTUALE	SOLUZIONE	COSTO_UN	QUANTITÀ	COSTO_TOT	NOTE PROGETTUALI	IMPATTO	PRIORITÀ	PRIORITÀ_VALORE
54 - Circolo Tennis Casatorre	1	8.1.10.i - Scale: gradino o soglia isolati	5	Accesso dal parcheggio esterno	Realizzazione di rampa di raccordo per piccoli dislivelli (15cm)	1 589,19 €	1	1 589,19 €		2	4,5	MEDIO
54 - Circolo Tennis Casatorre	2	8.1.10.c - Scale: Segnaletica di inizio e fine della rampa per non vedenti a 30cm dal primo e dall'ultimo scalino	4	Scale interne	Integrazione di percorso tattilo plantare per ciechi in PVC adesivo	141,20 €	10	1 412,00 €		2	4	MEDIO
54 - Circolo Tennis Casatorre	3	8.1.13.a - Presenza di servoscala	5	Accesso agli spogliatoi	Non definibile univocamente	9 000,00 €	1	9 000,00 €	Dotazione di servoscala sulla gradinata principale agli spogliatoi.	2	4,5	MEDIO
54 - Circolo Tennis Casatorre	4	8.1.6.j - Servizi igienici da rifare.	5	Adeguamento servizi igienici, spogliatoi e docce	Rifacimento complessivo bagni	1 200,00 €	40	48 000,00 €		2	4,5	MEDIO
54 - Circolo Tennis Casatorre	5	8.1.10.i - Scale: gradino o soglia isolati	5	Accesso aree esterne campi	Realizzazione di rampa di raccordo per piccoli dislivelli (15cm)	1 589,19 €	2	3 178,38 €		2	4,5	MEDIO
5								63 179,57 €				

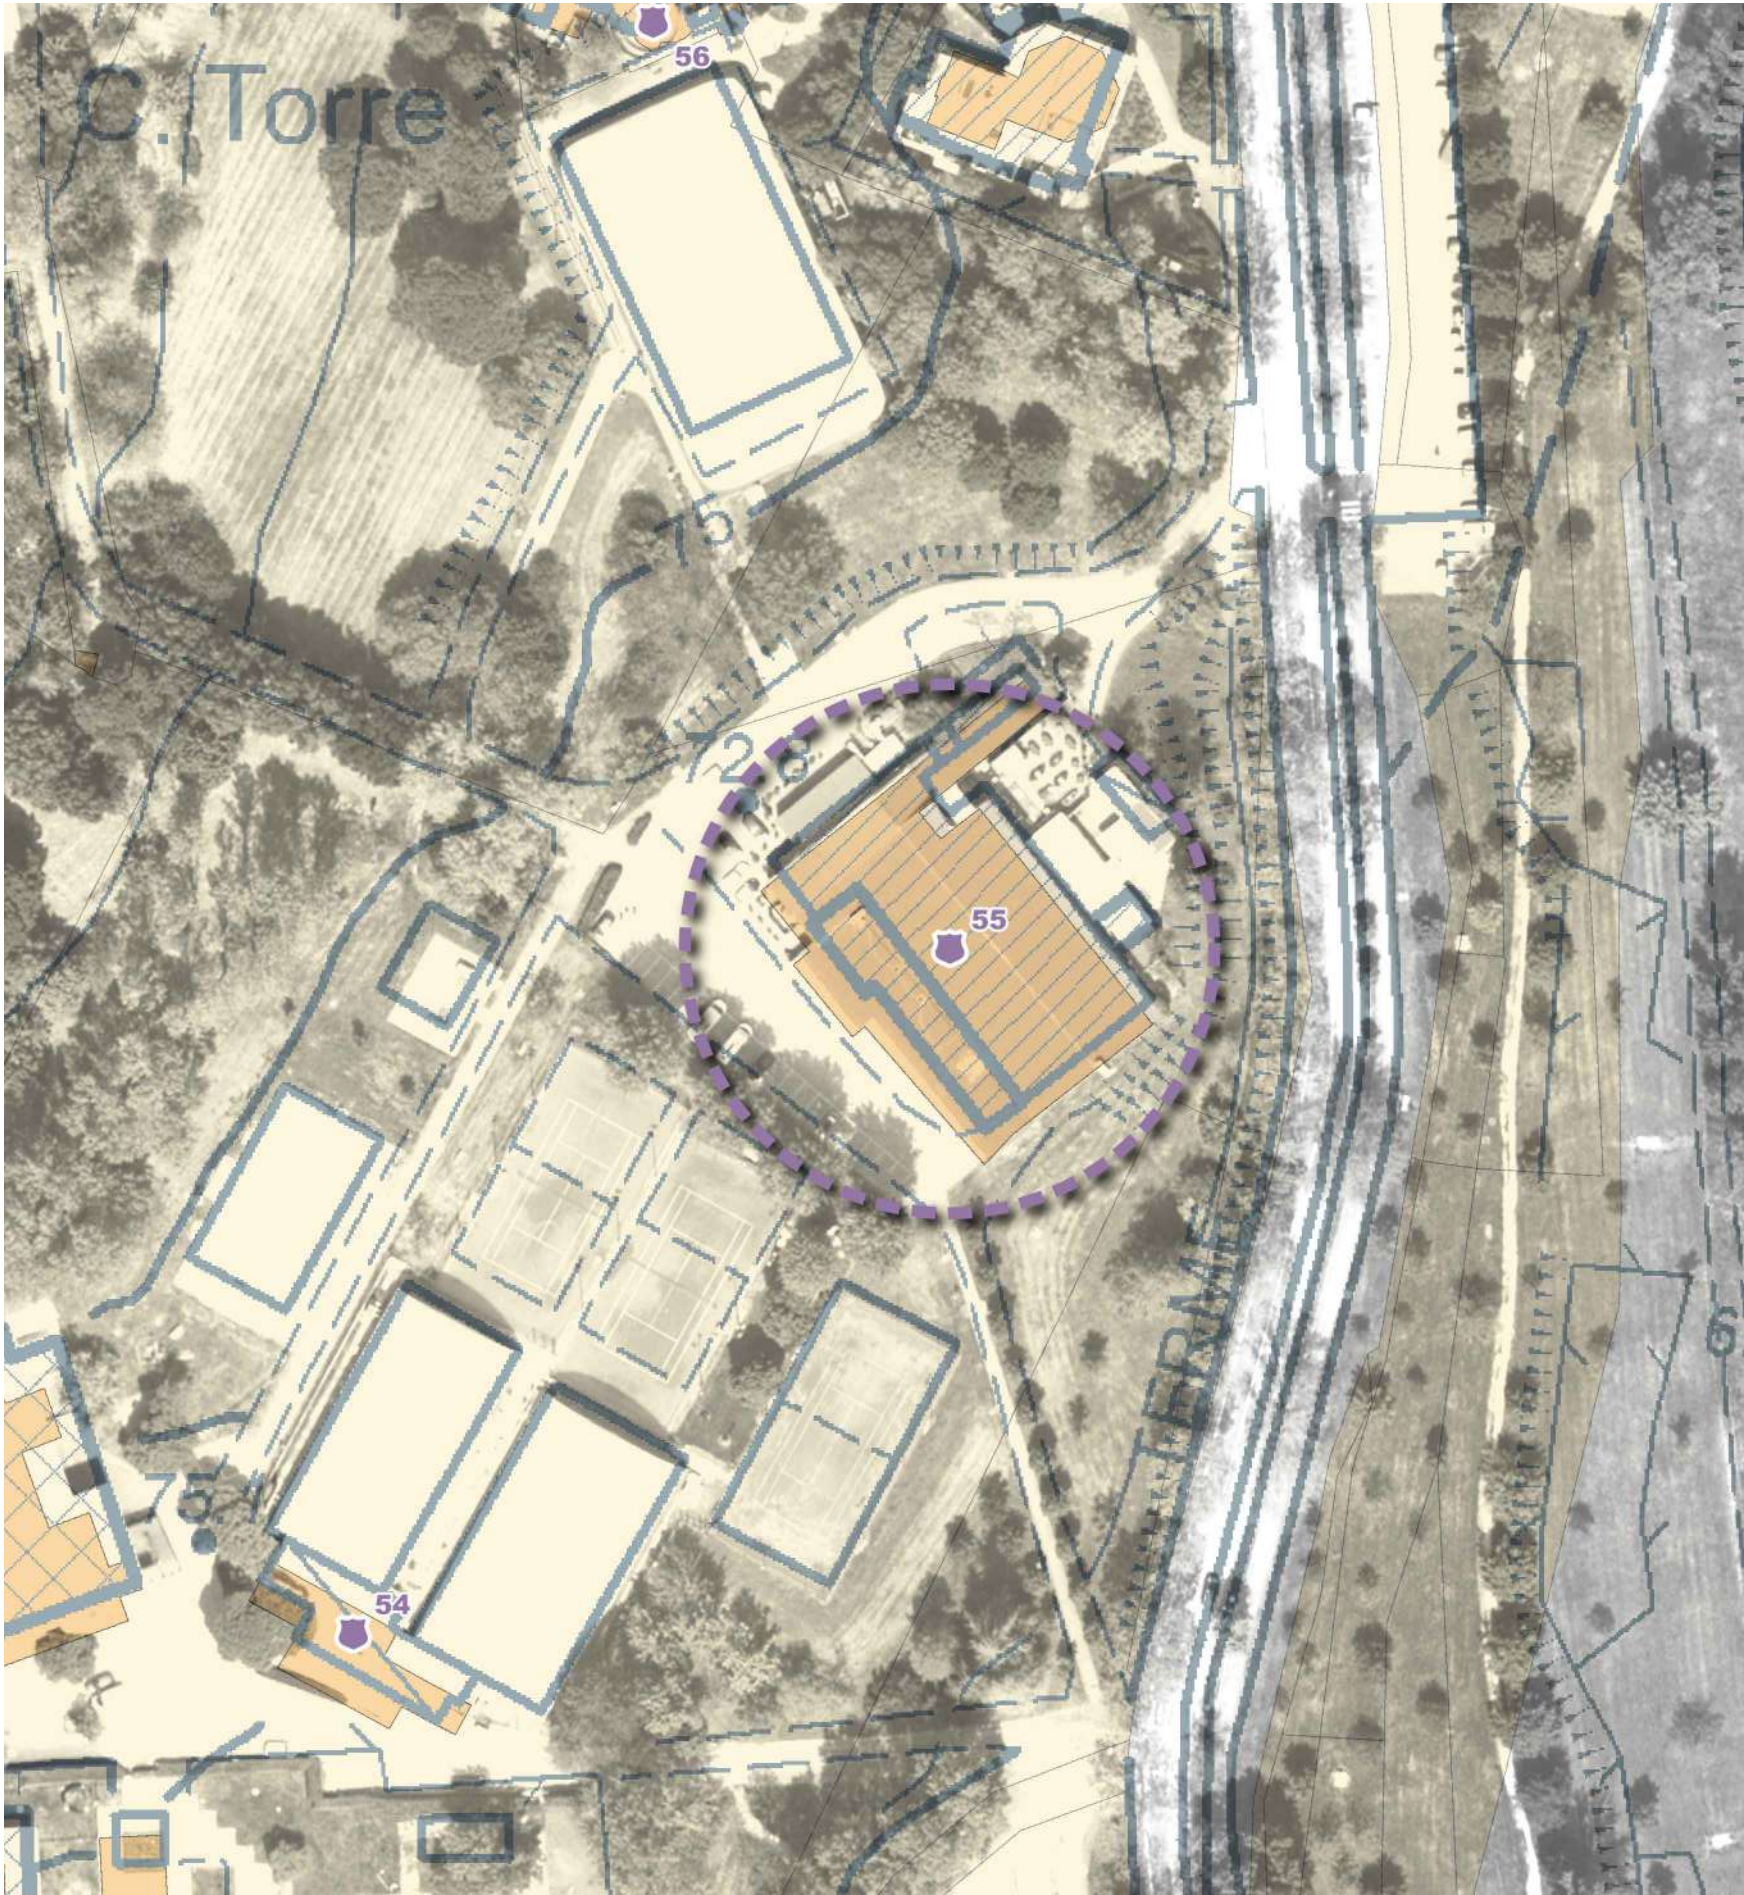

DATI IN SINTESI


Criticità riscontrata	Ric.	Costi
8.1.10.c - Scale: Segnaletica di inizio e fine della rampa per non vedenti a 30cm dal primo e dall'ultimo scalino	3	8 754,40 €
8.1.10.d - Scale: Parapetto alto 100cm e inattraversabile da sfera di 10cm	1	1 248,60 €
8.1.10.h - Scale: Corrimano da entrambi i lati	2	816,70 €
8.1.10.i - Scale: gradino o soglia isolati	3	9 535,14 €
Totale complessivo	9	20 354,84 €



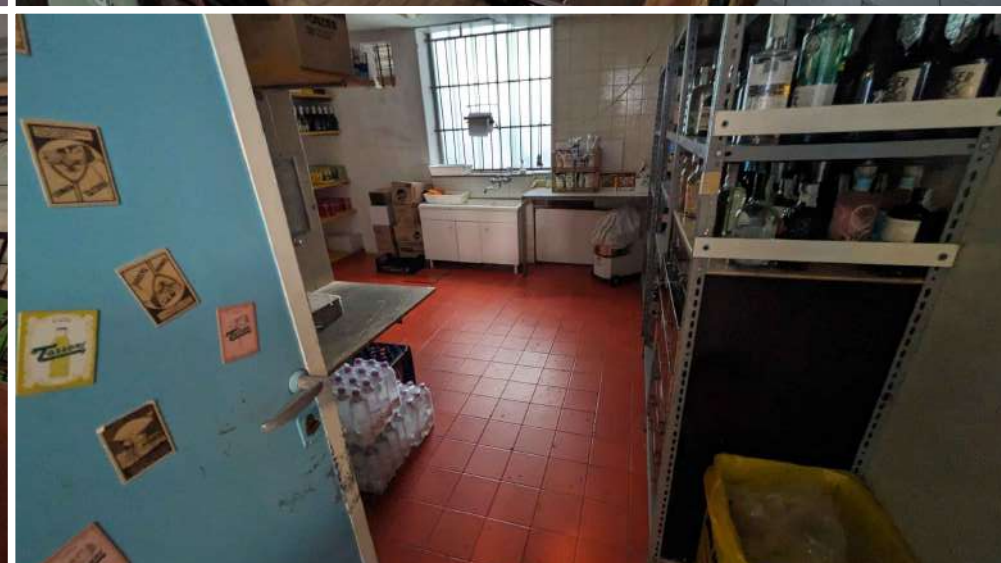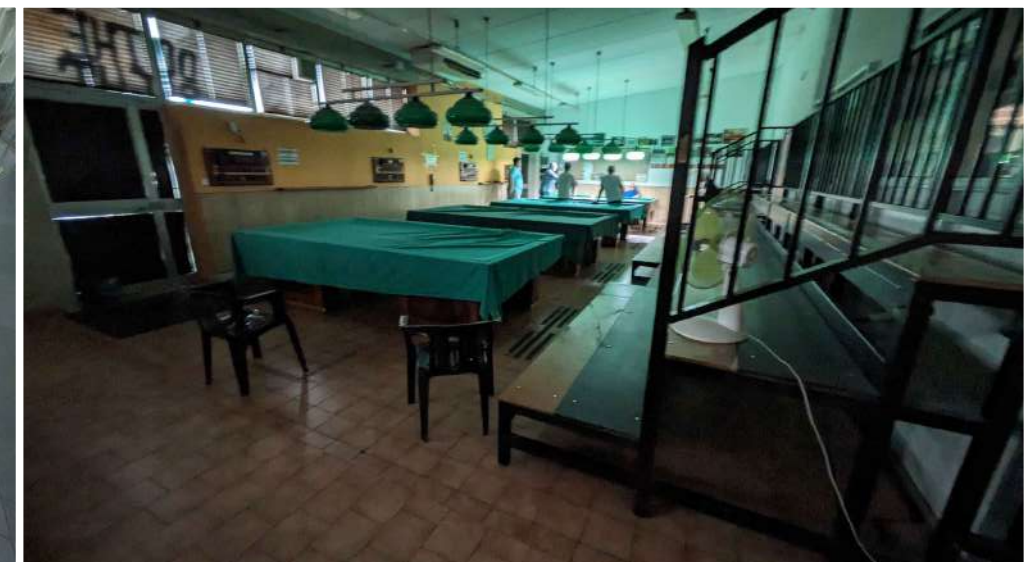

55 - BOCCIOFILA CAPOLUOGO



NOME COMPLETO	N° CRITICITÀ	DESCRIZIONE PROBLEMA	VALUTAZIONE GRAVITÀ	NOTE STATO ATTUALE	SOLUZIONE	COSTO_UN	QUANTITÀ	COSTO_TOT	NOTE PROGETTUALI	IMPATTO	PRIORITÀ	PRIORITÀ_VALORE
55 - Bocciofila Capoluogo	1	8.1.10.c - Scale: Segnaletica di inizio e fine della rampa per non vedenti a 30cm dal primo e dall'ultimo scalino	4	Scala interna al terrazzo e zona rialzata	Integrazione di percorso tattilo plantare per ciechi in PVC adesivo	141,20 €	6	847,20 €		2	4	MEDIO
55 - Bocciofila Capoluogo	2	8.1.10.h - Scale: Corrimano da entrambi i lati	3	Scala interna al terrazzo e zona rialzata	Integrazione di corrimano metallico	81,67 €	8	653,36 €		2	3,5	BASSO
55 - Bocciofila Capoluogo	3	8.1.10.c - Scale: Segnaletica di inizio e fine della rampa per non vedenti a 30cm dal primo e dall'ultimo scalino	3	Scalinata parte interna di raccordo tra i due livelli principali	Integrazione di percorso tattilo plantare per ciechi in PVC adesivo	141,20 €	50	7 060,00 €		2	3,5	BASSO
55 - Bocciofila Capoluogo	4	8.1.10.d - Scale: Parapetto alto 100cm e inattraversabile da sfera di 10cm	3	Scalinata parte interna di raccordo tra i due livelli principali	Integrazione pannelli di contenimento laterale	249,72 €	5	1 248,60 €		2	3,5	BASSO
55 - Bocciofila Capoluogo	5	8.1.10.h - Scale: Corrimano da entrambi i lati	3	Scalinata parte interna di raccordo tra i due livelli principali	Integrazione di corrimano metallico	81,67 €	2	163,34 €		2	3,5	BASSO
55 - Bocciofila Capoluogo	6	8.1.10.i - Scale: gradino o soglia isolati	5	Su uscita di sicurezza laterale	Realizzazione di rampa di raccordo per piccoli dislivelli (15cm)	1 589,19 €	2	3 178,38 €		2	4,5	MEDIO
55 - Bocciofila Capoluogo	7	8.1.10.c - Scale: Segnaletica di inizio e fine della rampa per non vedenti a 30cm dal primo e dall'ultimo scalino	4	Scale sul percorso di contorno ai campi e area di tiro con l'arco.	Integrazione di percorso tattilo plantare per ciechi in PVC adesivo	141,20 €	6	847,20 €		2	4	MEDIO
55 - Bocciofila Capoluogo	8	8.1.10.i - Scale: gradino o soglia isolati	5	Rampa di accesso al sanitario per disabili.	Realizzazione di rampa di raccordo per piccoli dislivelli (15cm)	1 589,19 €	2	3 178,38 €	Rampa completa di pianerottolo antistante la porta.	2	4,5	MEDIO
55 - Bocciofila Capoluogo	9	8.1.10.i - Scale: gradino o soglia isolati	5	Su uscita di sicurezza posteriore	Realizzazione di rampa di raccordo per piccoli dislivelli (15cm)	1 589,19 €	2	3 178,38 €		2	4,5	MEDIO
9								20 354,84 €				


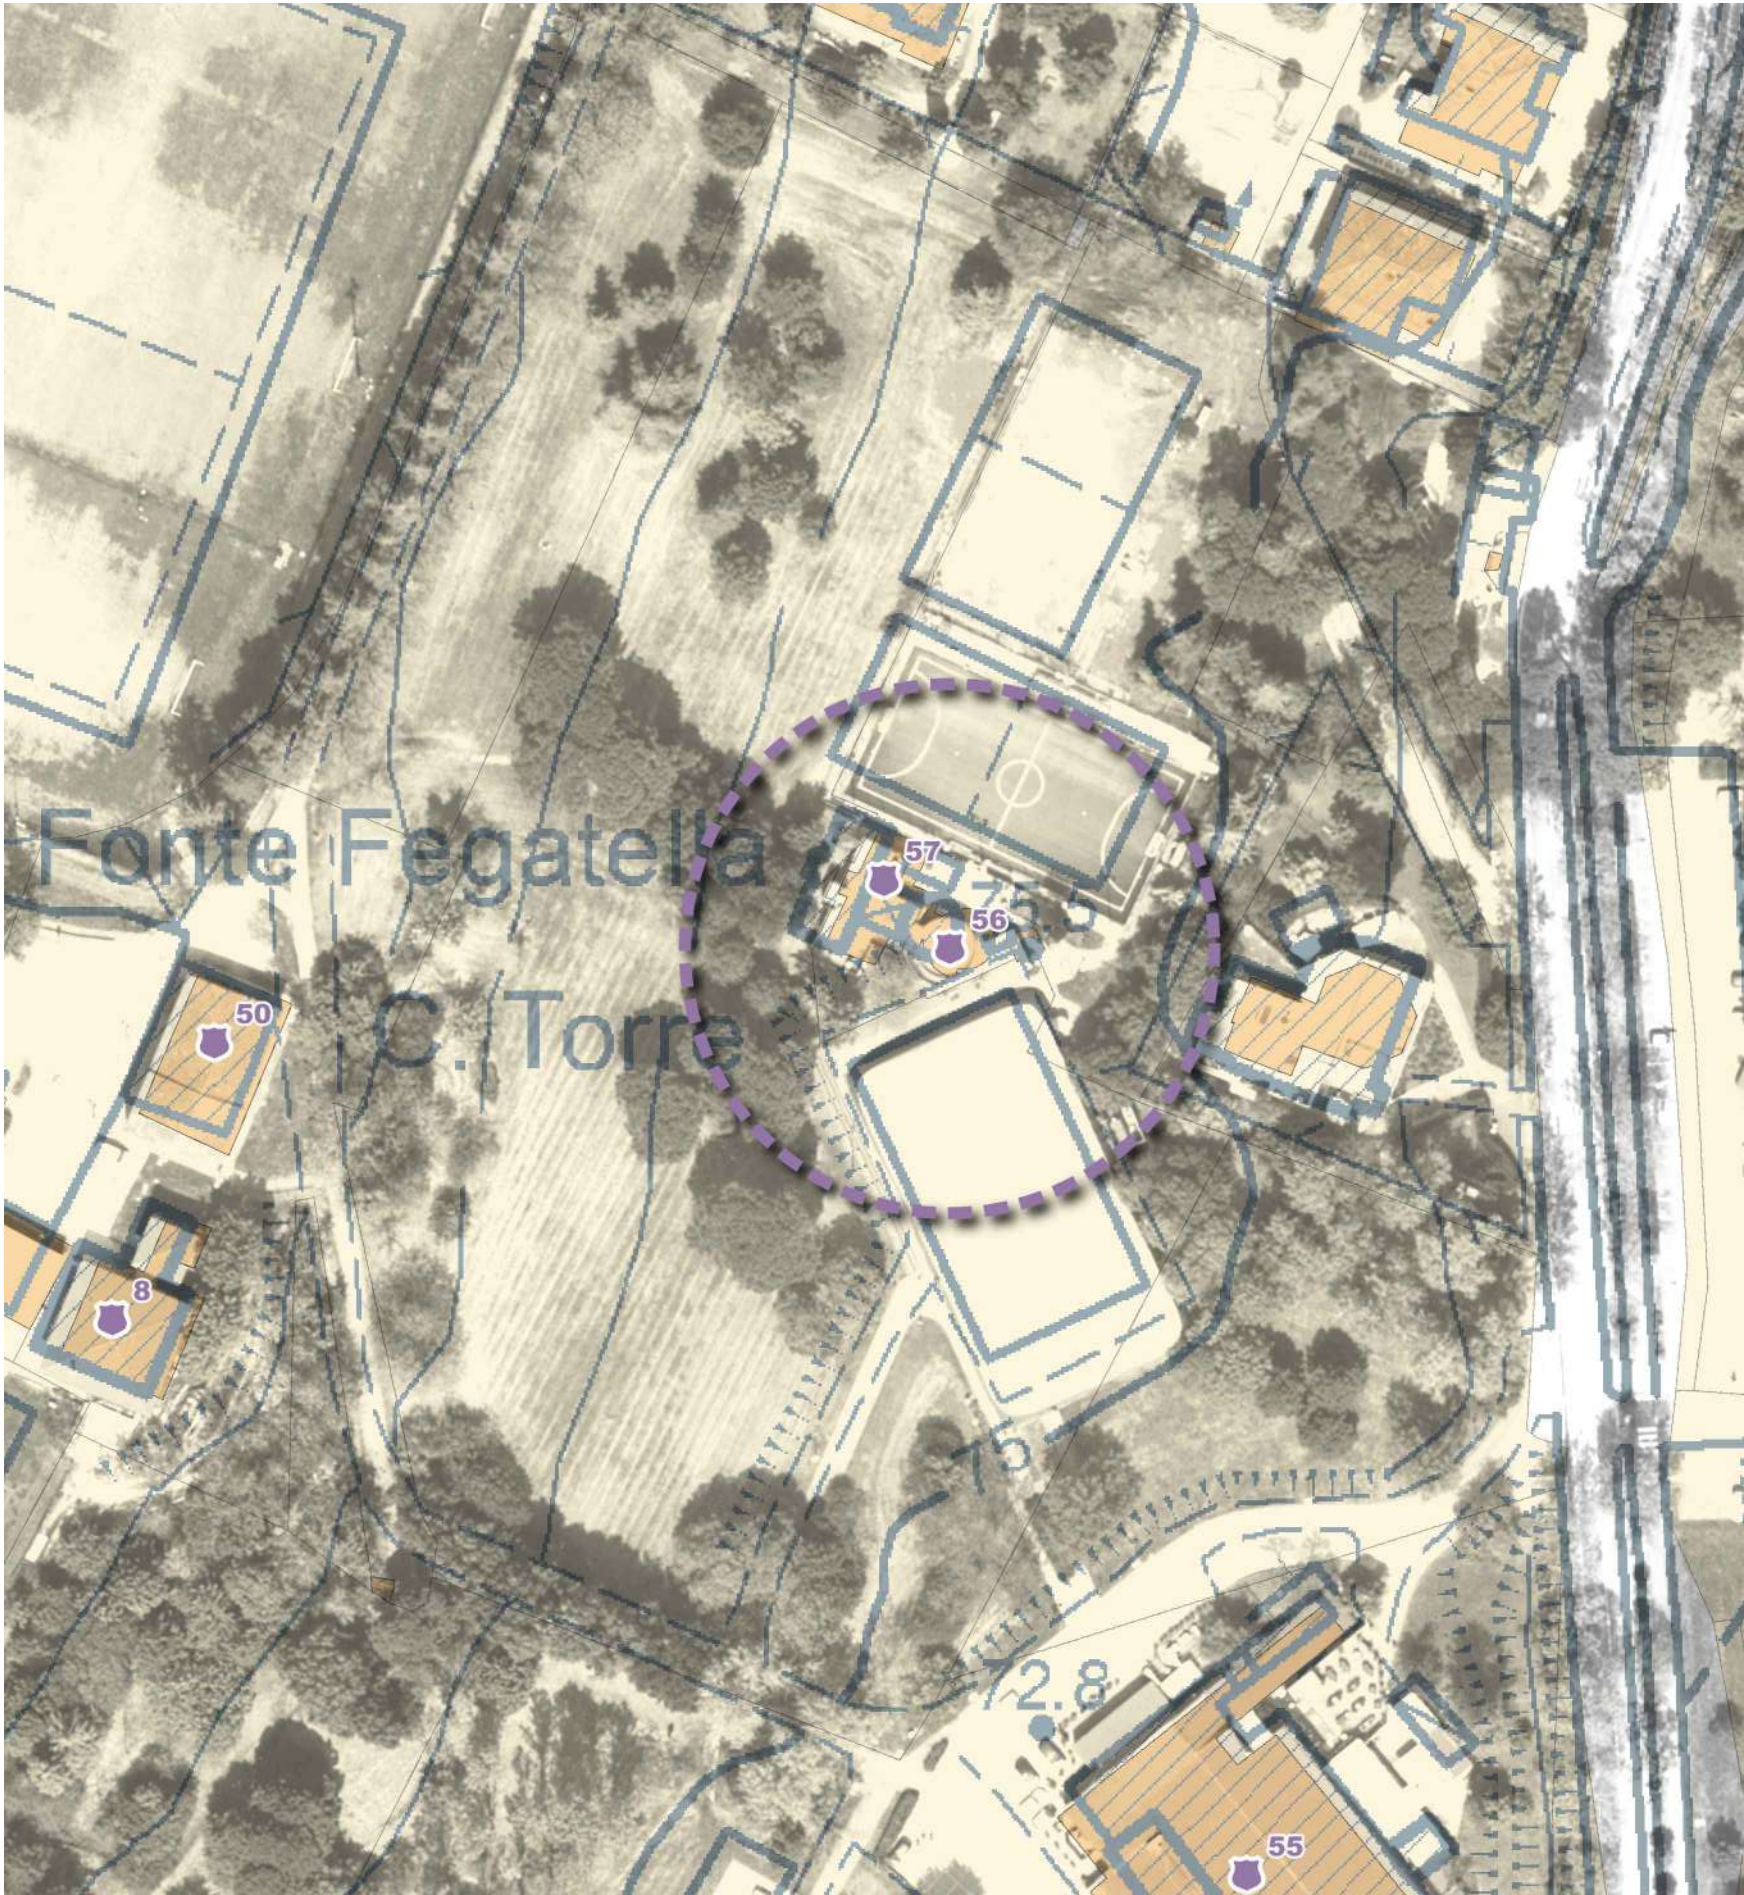


DATI IN SINTESI

Criticità riscontrata	Ric.	Costi
8.1.1.b - Porte interne con larghezza maggiore o uguale a 75 cm	1	1 393,80 €
8.1.10.c - Scale: Segnaletica di inizio e fine della rampa per non vedenti a 30cm dal primo e dall'ultimo scalino	6	1 270,80 €
8.1.10.d - Scale: Parapetto alto 100cm e inattraversabile da sfera di 10cm	4	4 494,96 €
8.1.10.h - Scale: Corrimano da entrambi i lati	1	980,04 €
8.1.10.i - Scale: gradino o soglia isolati	2	3 178,38 €
8.1.6.c - WC: Lavabo senza colonna e piano a 80cm da terra	1	1 164,52 €
8.1.6.f - WC:Dotazione di maniglioni	1	724,59 €
8.2.2.b - Pavimentazione esterna: giunture inferiori a 5 mm conrisalti di spessore < a 2 mm	1	997,00 €
Totale complessivo	17	14 204,09 €




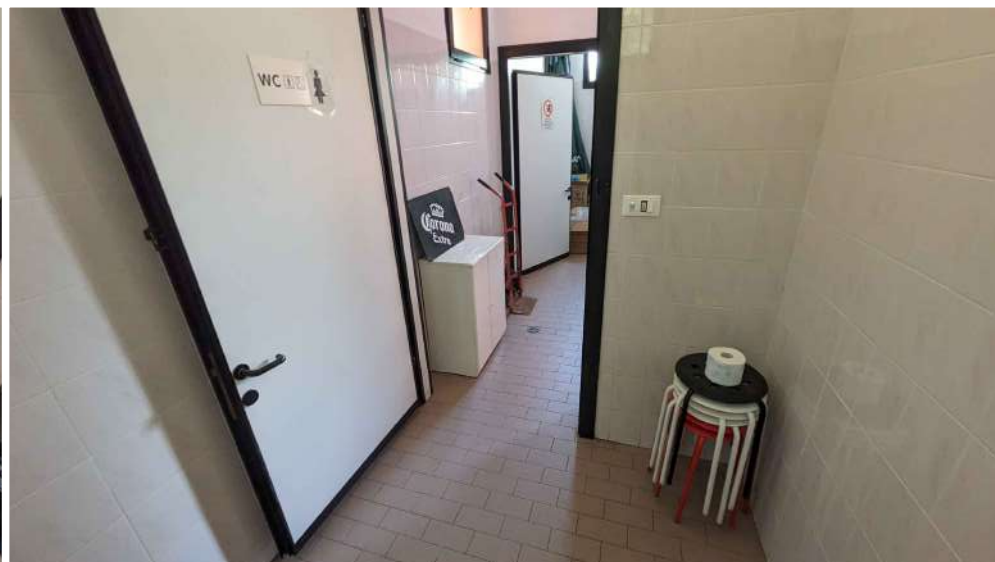
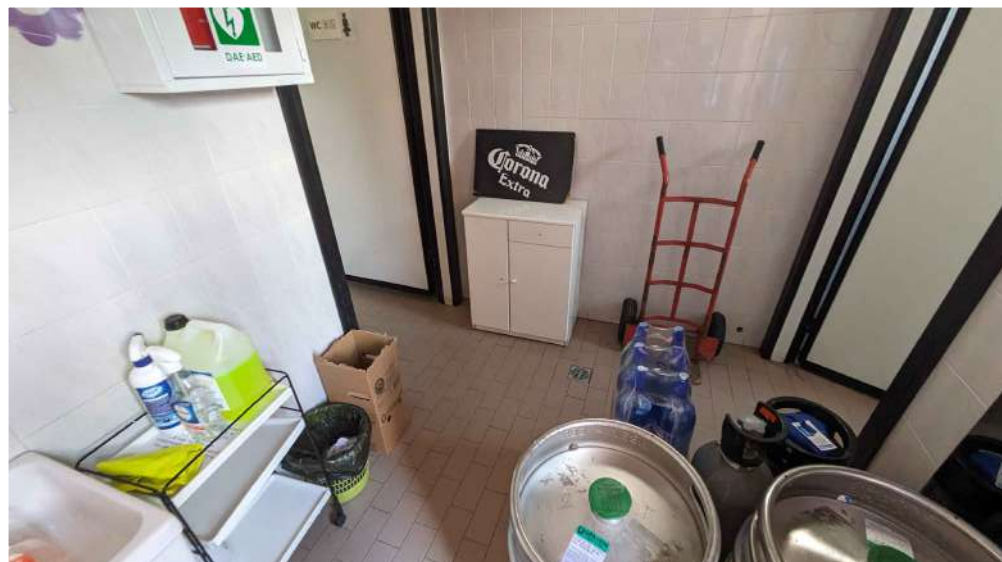


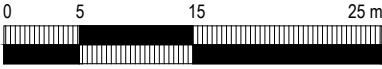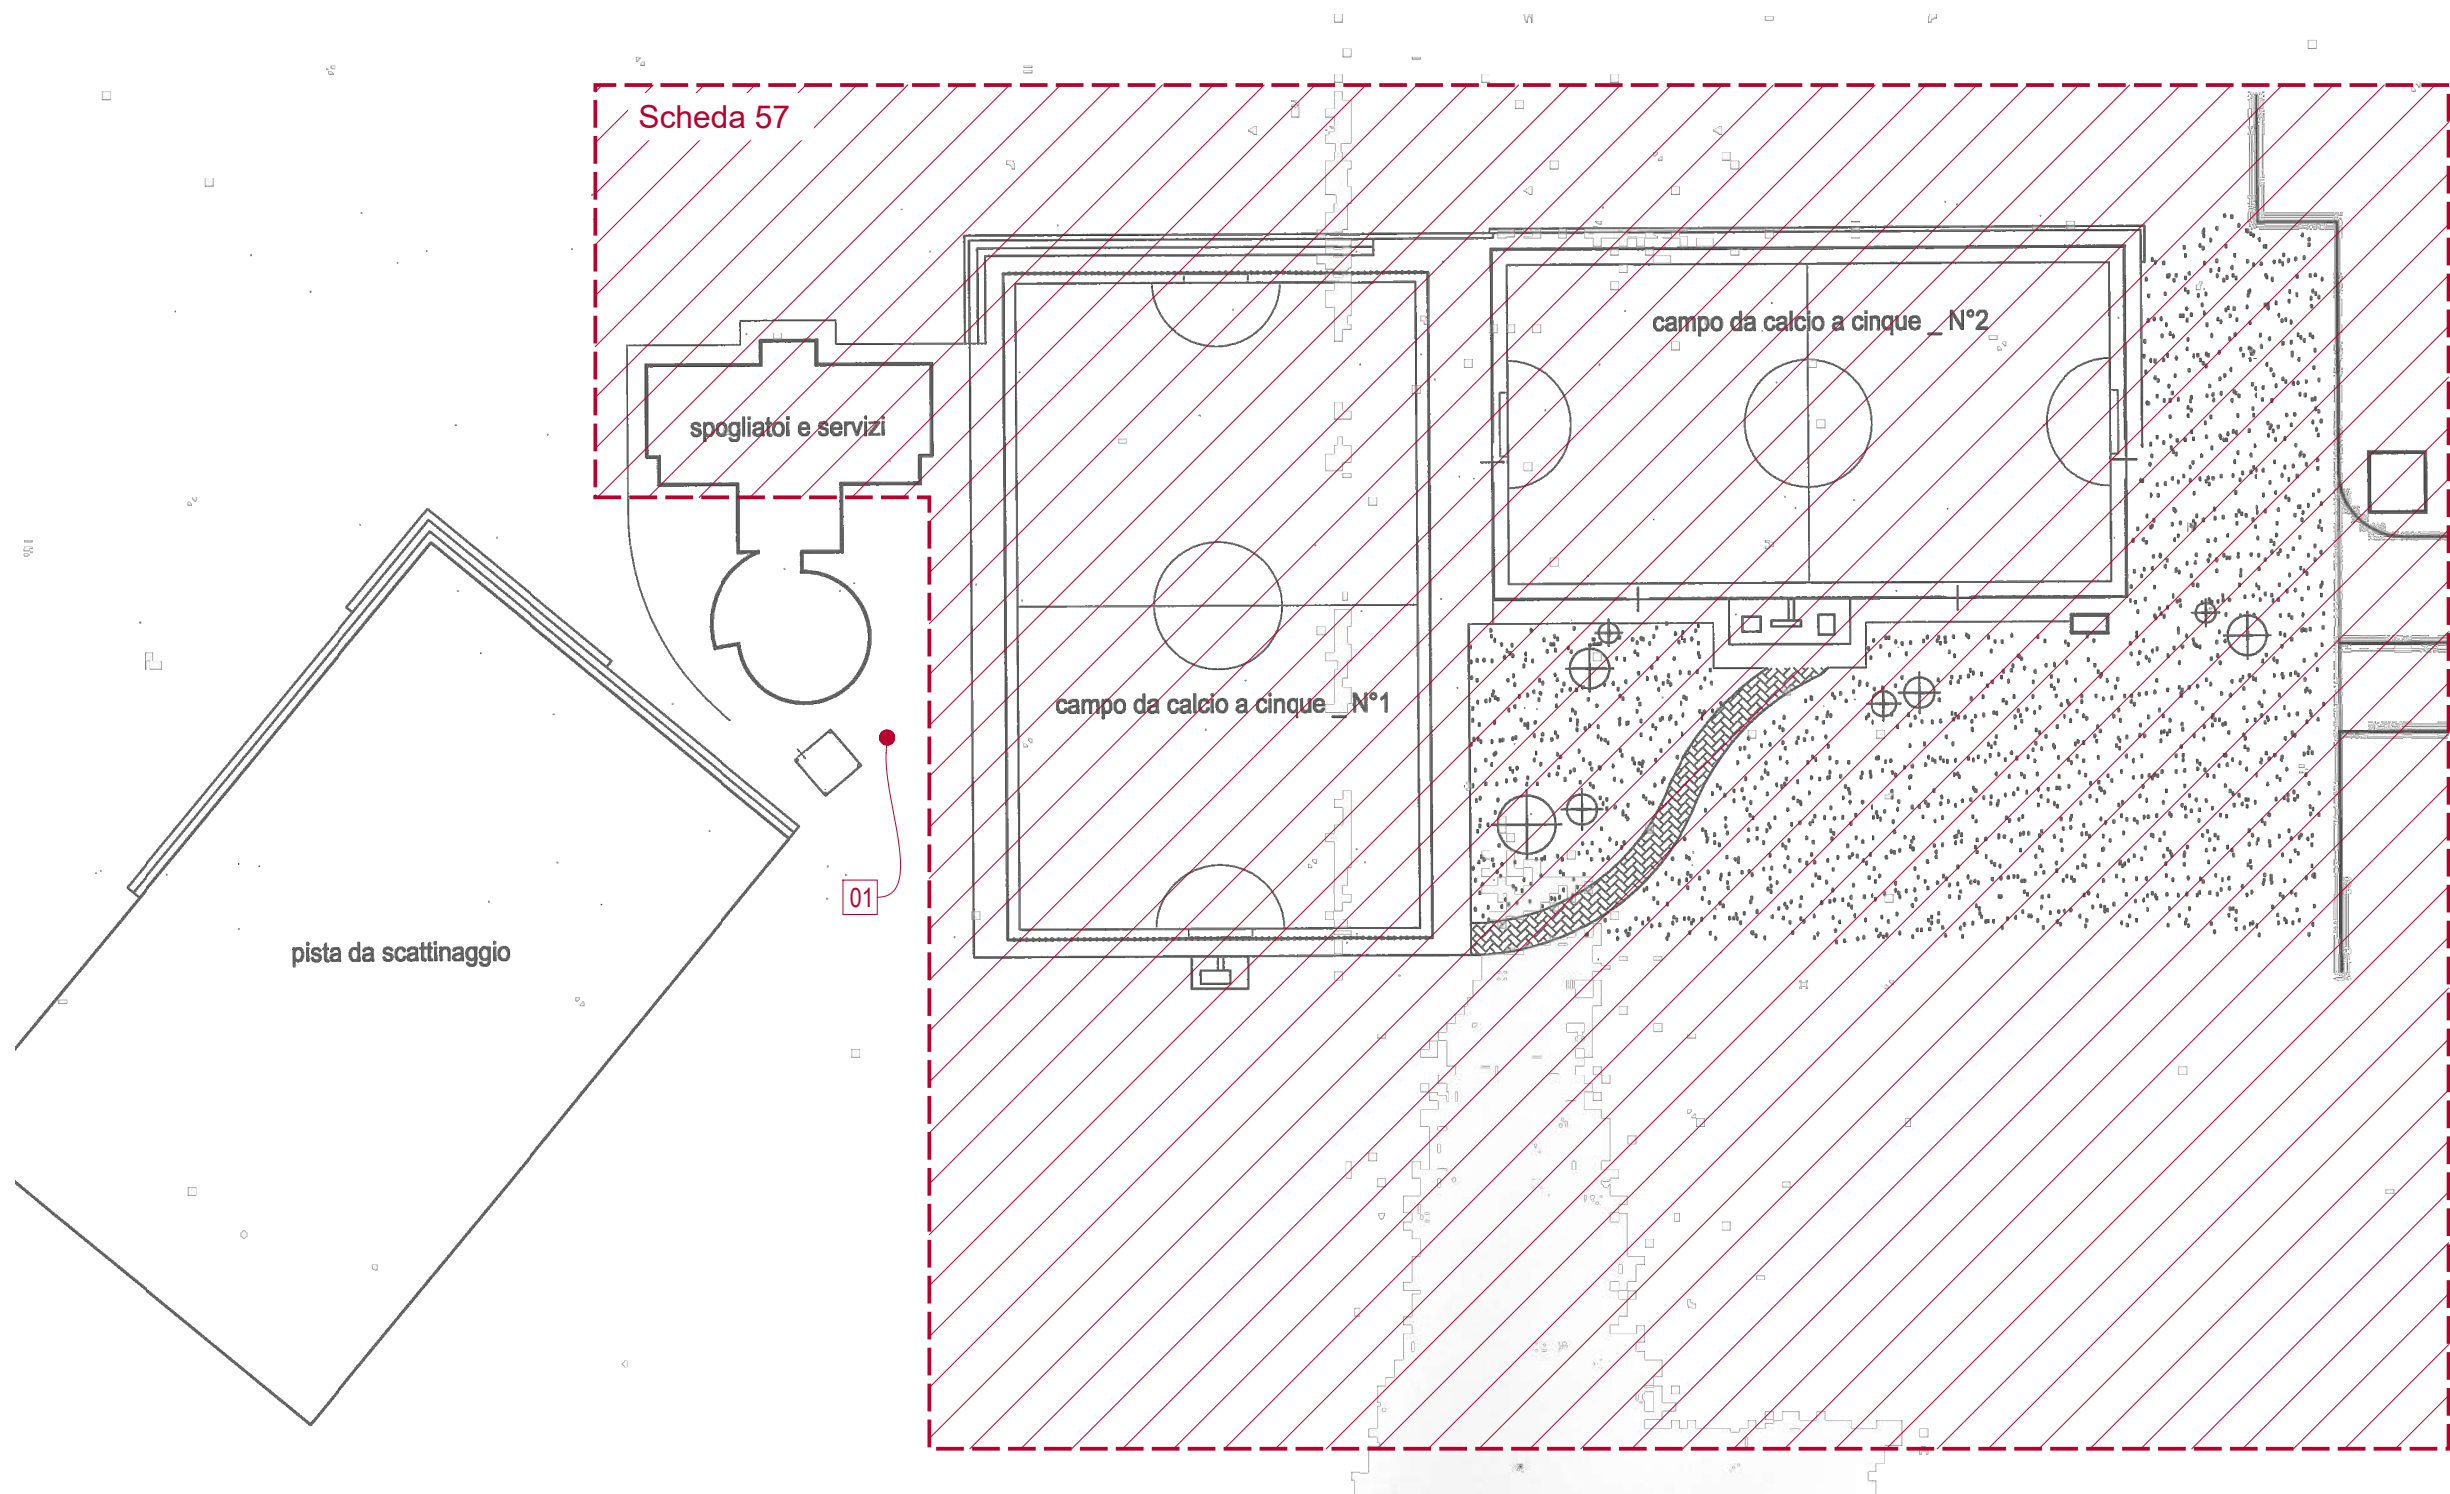

scala 1/500

LEGENDA

- Piano Terra
- Identificazione e numerazione criticità
- Estensione dalla criticità (laddove opportuno)

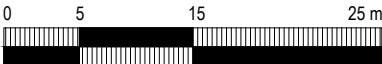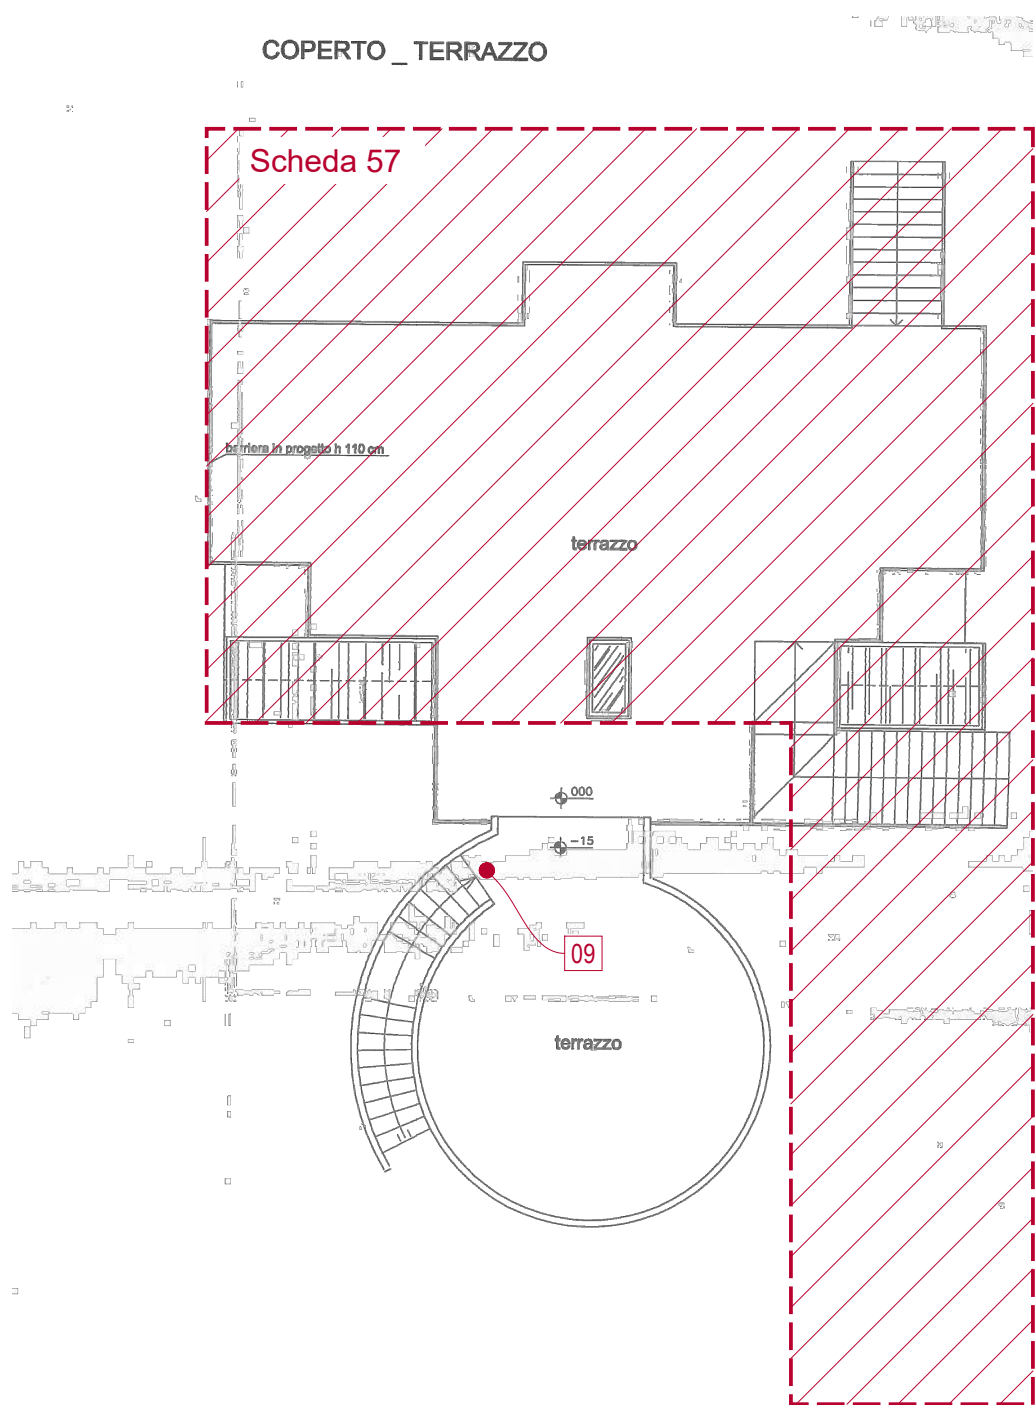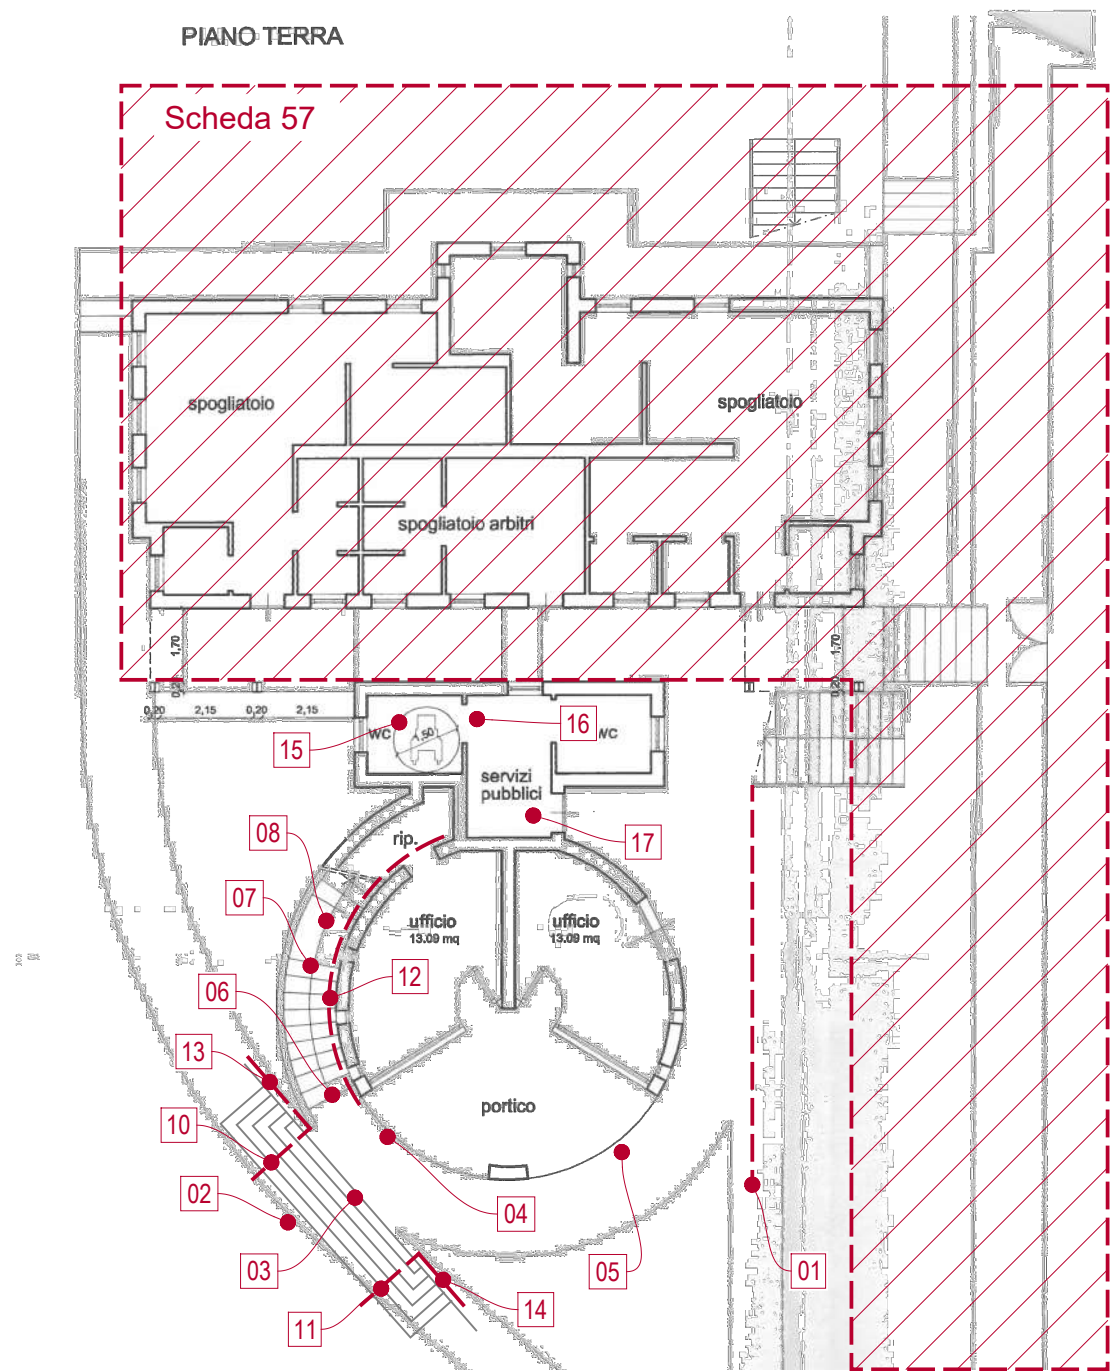


scala 1/500

LEGENDA

- Piano Terra**
- Identificazione e numerazione criticità
 - Estensione dalla criticità (laddove opportuno)


56 - PISTA PATTINAGGIO



NOME COMPLETO	N° CRITICITÀ	DESCRIZIONE PROBLEMA	VALUTAZIONE GRAVITÀ	NOTE STATO ATTUALE	SOLUZIONE	COSTO_UN	QUANTITÀ	COSTO_TOT	NOTE PROGETTUALI	IMPATTO	PRIORITÀ	PRIORITÀ_VALORE
56 - Pista Pattinaggio	1	8.2.2.b - Pavimentazione esterna: giunture inferiori a 5 mm conrisalti di spessore < a 2 mm	3	La pavimentazione autobloccante presenta parecchie sconnessioni da ripristinare arrivando a raccordare il marciapiede	Ripristino pavimentazione in autobloccanti per esterni	49,85 €	20	997,00 €		1	2,5	BASSO
56 - Pista Pattinaggio	2	8.1.10.c - Scale: Segnaletica di inizio e fine della rampa per non vedenti a 30cm dal primo e dall'ultimo scalino	4		Integrazione di percorso tattilo plantare per ciechi in PVC adesivo	141,20 €	1,5	211,80 €		1	3	BASSO
56 - Pista Pattinaggio	3	8.1.10.c - Scale: Segnaletica di inizio e fine della rampa per non vedenti a 30cm dal primo e dall'ultimo scalino	4		Integrazione di percorso tattilo plantare per ciechi in PVC adesivo	141,20 €	1,5	211,80 €		1	3	BASSO
56 - Pista Pattinaggio	4	8.1.10.i - Scale: gradino o soglia isolati	5		Realizzazione di rampa di raccordo per piccoli dislivelli (15cm)	1 589,19 €	1	1 589,19 €		1	3,5	BASSO
56 - Pista Pattinaggio	5	8.1.10.i - Scale: gradino o soglia isolati	5		Realizzazione di rampa di raccordo per piccoli dislivelli (15cm)	1 589,19 €	1	1 589,19 €		1	3,5	BASSO
56 - Pista Pattinaggio	6	8.1.10.c - Scale: Segnaletica di inizio e fine della rampa per non vedenti a 30cm dal primo e dall'ultimo scalino	4		Integrazione di percorso tattilo plantare per ciechi in PVC adesivo	141,20 €	1,5	211,80 €		1	3	BASSO
56 - Pista Pattinaggio	7	8.1.10.c - Scale: Segnaletica di inizio e fine della rampa per non vedenti a 30cm dal primo e dall'ultimo scalino	4		Integrazione di percorso tattilo plantare per ciechi in PVC adesivo	141,20 €	1,5	211,80 €		1	3	BASSO
56 - Pista Pattinaggio	8	8.1.10.c - Scale: Segnaletica di inizio e fine della rampa per non vedenti a 30cm dal primo e dall'ultimo scalino	4		Integrazione di percorso tattilo plantare per ciechi in PVC adesivo	141,20 €	1,5	211,80 €		1	3	BASSO
56 - Pista Pattinaggio	9	8.1.10.c - Scale: Segnaletica di inizio e fine della rampa per non vedenti a 30cm dal primo e dall'ultimo scalino	4		Integrazione di percorso tattilo plantare per ciechi in PVC adesivo	141,20 €	1,5	211,80 €		1	3	BASSO
56 - Pista Pattinaggio	10	8.1.10.d - Scale: Parapetto alto 100cm e inattraversabile da sfera di 10cm	5		Integrazione pannelli di contenimento laterale	249,72 €	3	749,16 €		1	3,5	BASSO
56 - Pista Pattinaggio	11	8.1.10.d - Scale: Parapetto alto 100cm e inattraversabile da sfera di 10cm	5		Integrazione pannelli di contenimento laterale	249,72 €	3	749,16 €		1	3,5	BASSO
56 - Pista Pattinaggio	12	8.1.10.h - Scale: Corrimano da entrambi i lati	3		Integrazione di corrimano metallico	81,67 €	12	980,04 €		1	2,5	BASSO
56 - Pista Pattinaggio	13	8.1.10.d - Scale: Parapetto alto 100cm e inattraversabile da sfera di 10cm	5	Manca parapetto di contenimento e sicurezza per dislivello importante (ci sono fioriere rimovibili)	Integrazione pannelli di contenimento laterale	249,72 €	6	1 498,32 €		1	3,5	BASSO
56 - Pista Pattinaggio	14	8.1.10.d - Scale: Parapetto alto 100cm e inattraversabile da sfera di 10cm	5	Manca parapetto di contenimento e sicurezza per dislivello importante (ci sono fioriere rimovibili)	Integrazione pannelli di contenimento laterale	249,72 €	6	1 498,32 €		1	3,5	BASSO
56 - Pista Pattinaggio	15	8.1.6.f - WC:Dotazione di maniglioni	3		Aggiunta di maniglioni di manovra nel bagno	241,53 €	3	724,59 €		1	2,5	BASSO
56 - Pista Pattinaggio	16	8.1.1.b - Porte interne con larghezza maggiore o uguale a 75 cm	4	Inversione porta servizio igienico	Sostituzione completa porta interna in legno	1 393,80 €	1	1 393,80 €		1	3	BASSO
56 - Pista Pattinaggio	17	8.1.6.c - WC: Lavabo senza colonna e piano a 80cm da terra	4	Lavabo inadeguato	Sostituzione singoli apparecchi sanitari	1 164,52 €	1	1 164,52 €		1	3	BASSO
17								14 204,09 €				


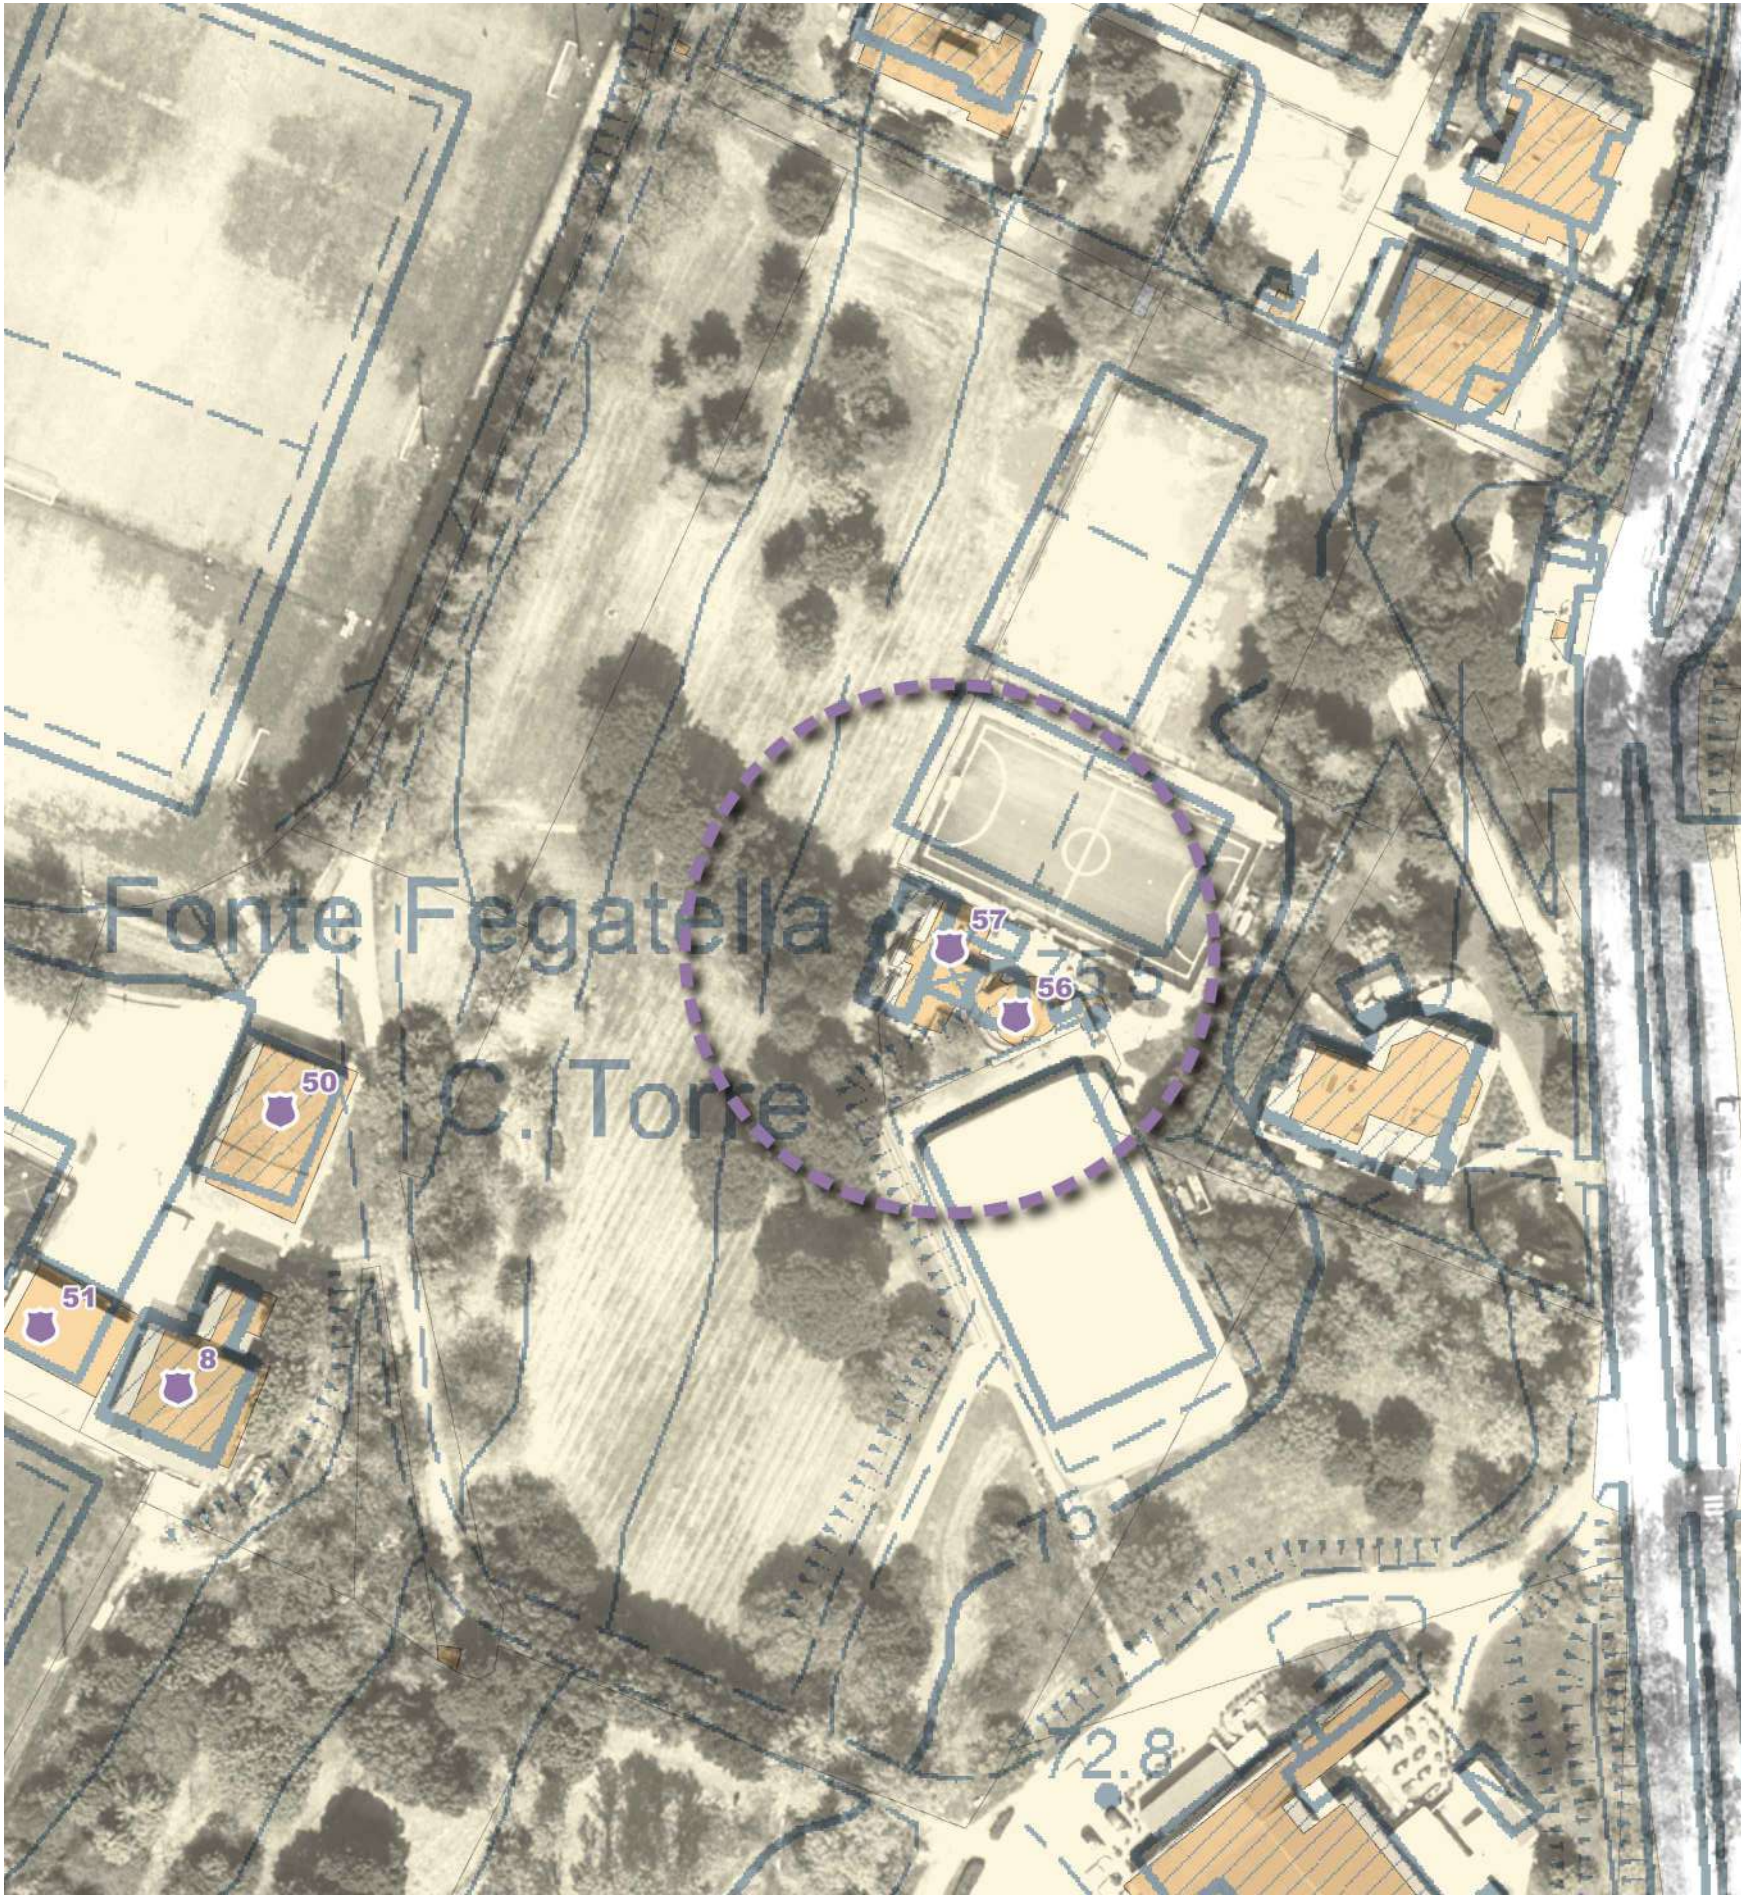


DATI IN SINTESI

Criticità riscontrata	Ric.	Costi
8.1.10.c - Scale: Segnaletica di inizio e fine della rampa per non vedenti a 30cm dal primo e dall'ultimo scalino	2	423,60 €
8.1.10.d - Scale: Parapetto alto 100cm e inattraversabile da sfera di 10cm	1	3 995,52 €
8.1.10.h - Scale: Corrimano da entrambi i lati	2	653,36 €
8.1.2.a - Pavimenti: dislivelli inferiori a 2,5cm	3	1 168,98 €
8.1.6.g - WC: Se con doccia, presenza di seggiolino e maniglioni	3	2 173,77 €
8.1.6.j - Servizi igienici da rifare.	3	9 000,00 €
8.2.2.b - Pavimentazione esterna: giunture inferiori a 5 mm conrisalti di spessore < a 2 mm	2	5 234,25 €
Totale complessivo	16	22 649,48 €

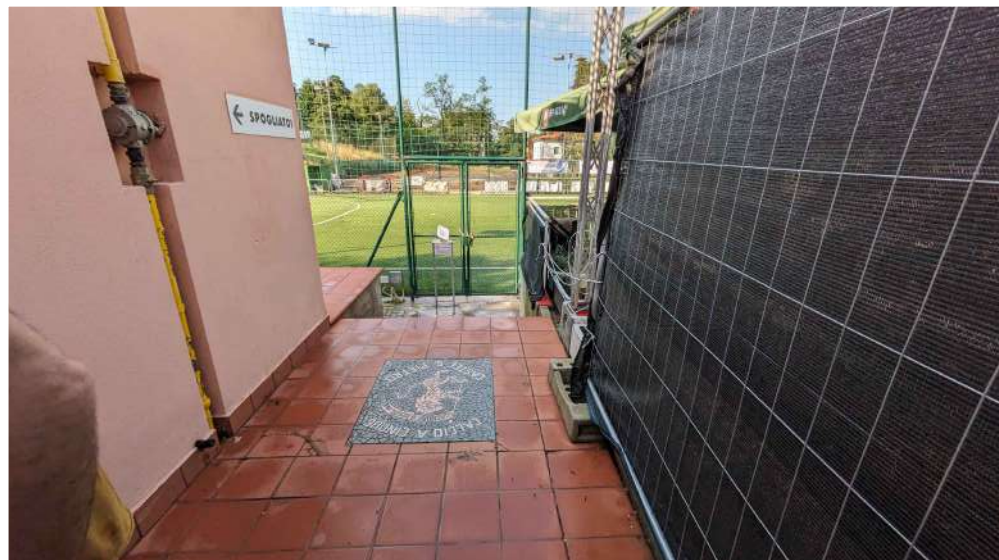


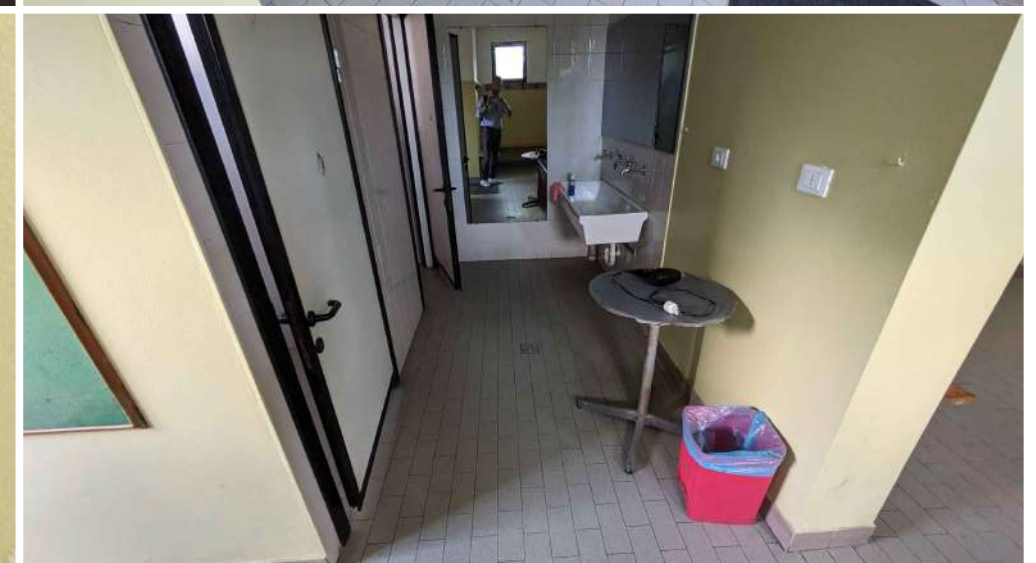
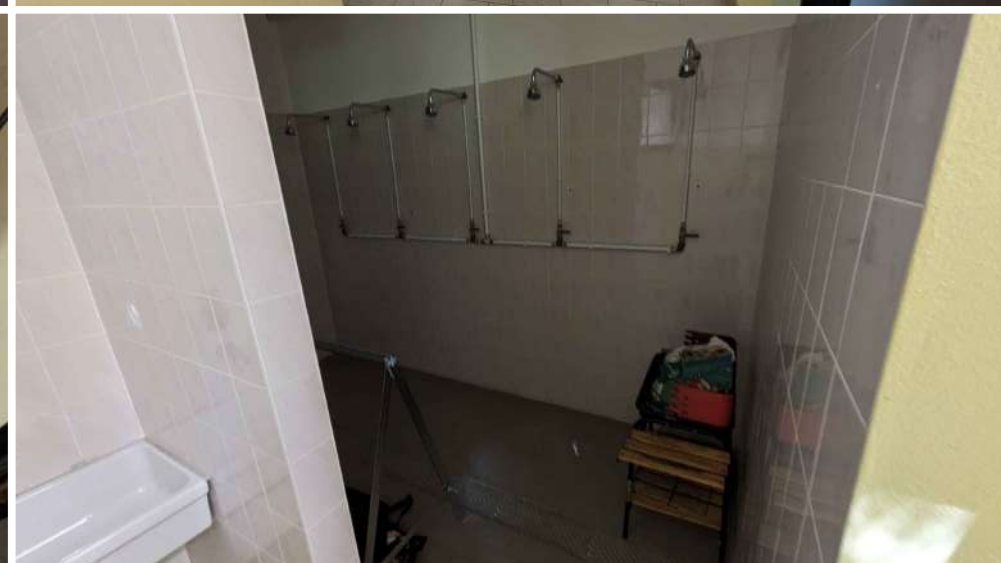


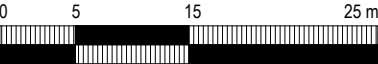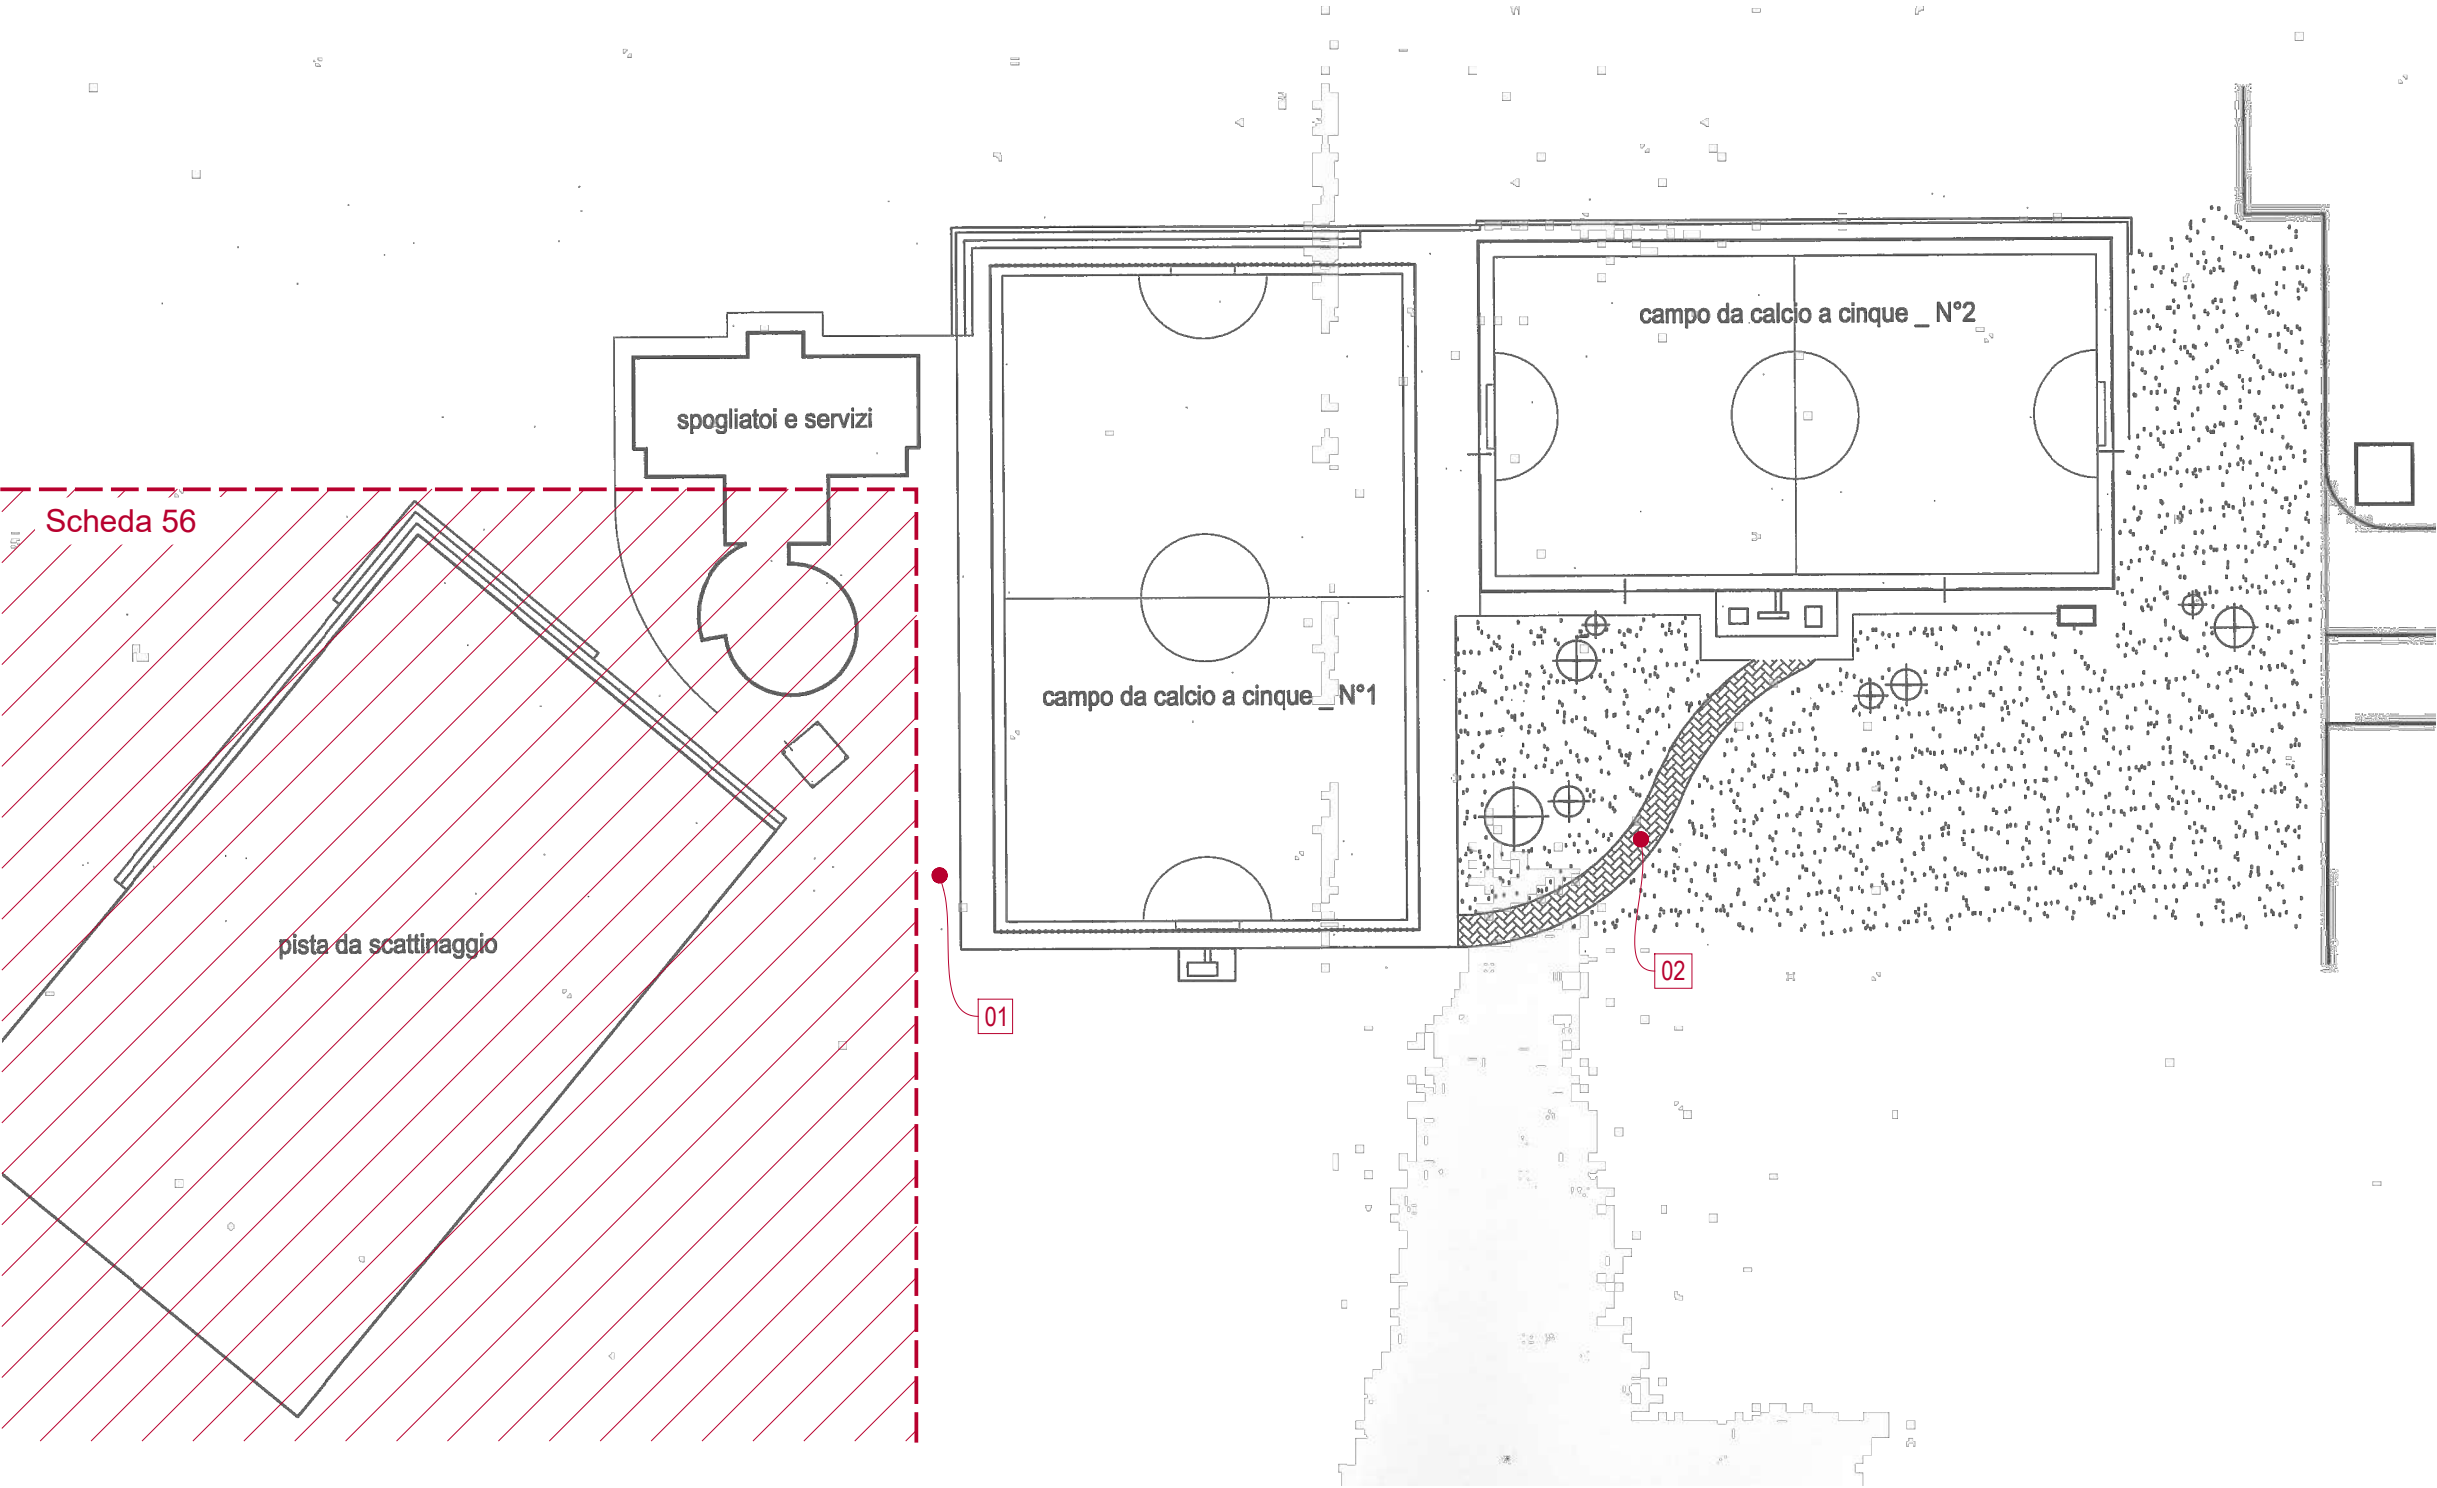

scala 1/500

LEGENDA

-  **00** Piano Terra
-  Identificazione e numerazione criticità
-  Estensione dalla criticità (laddove opportuno)

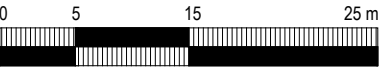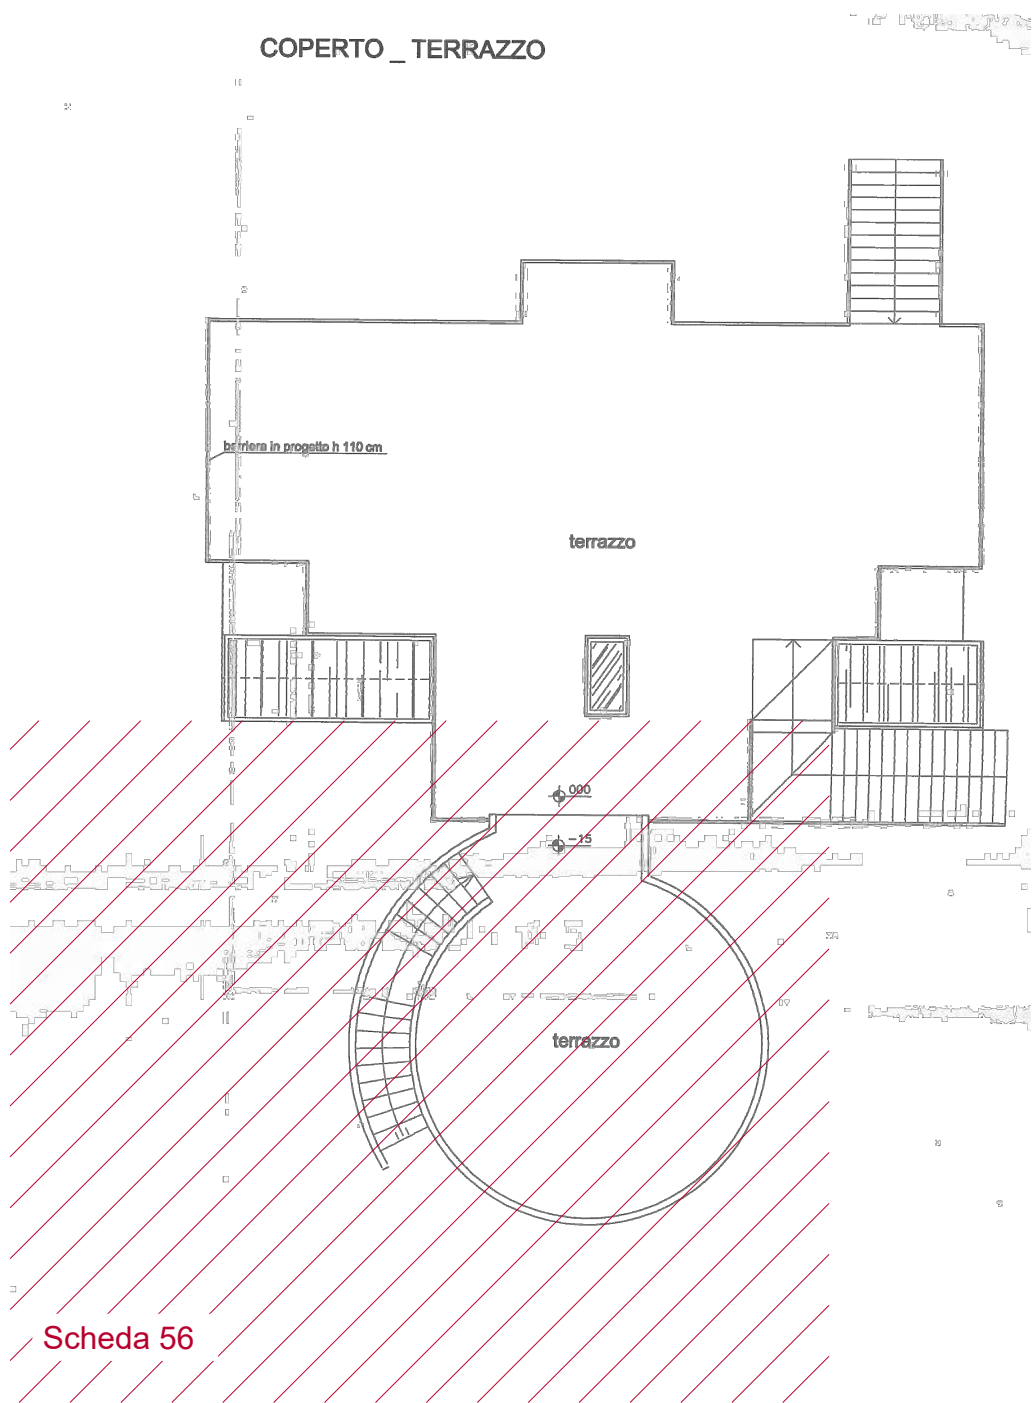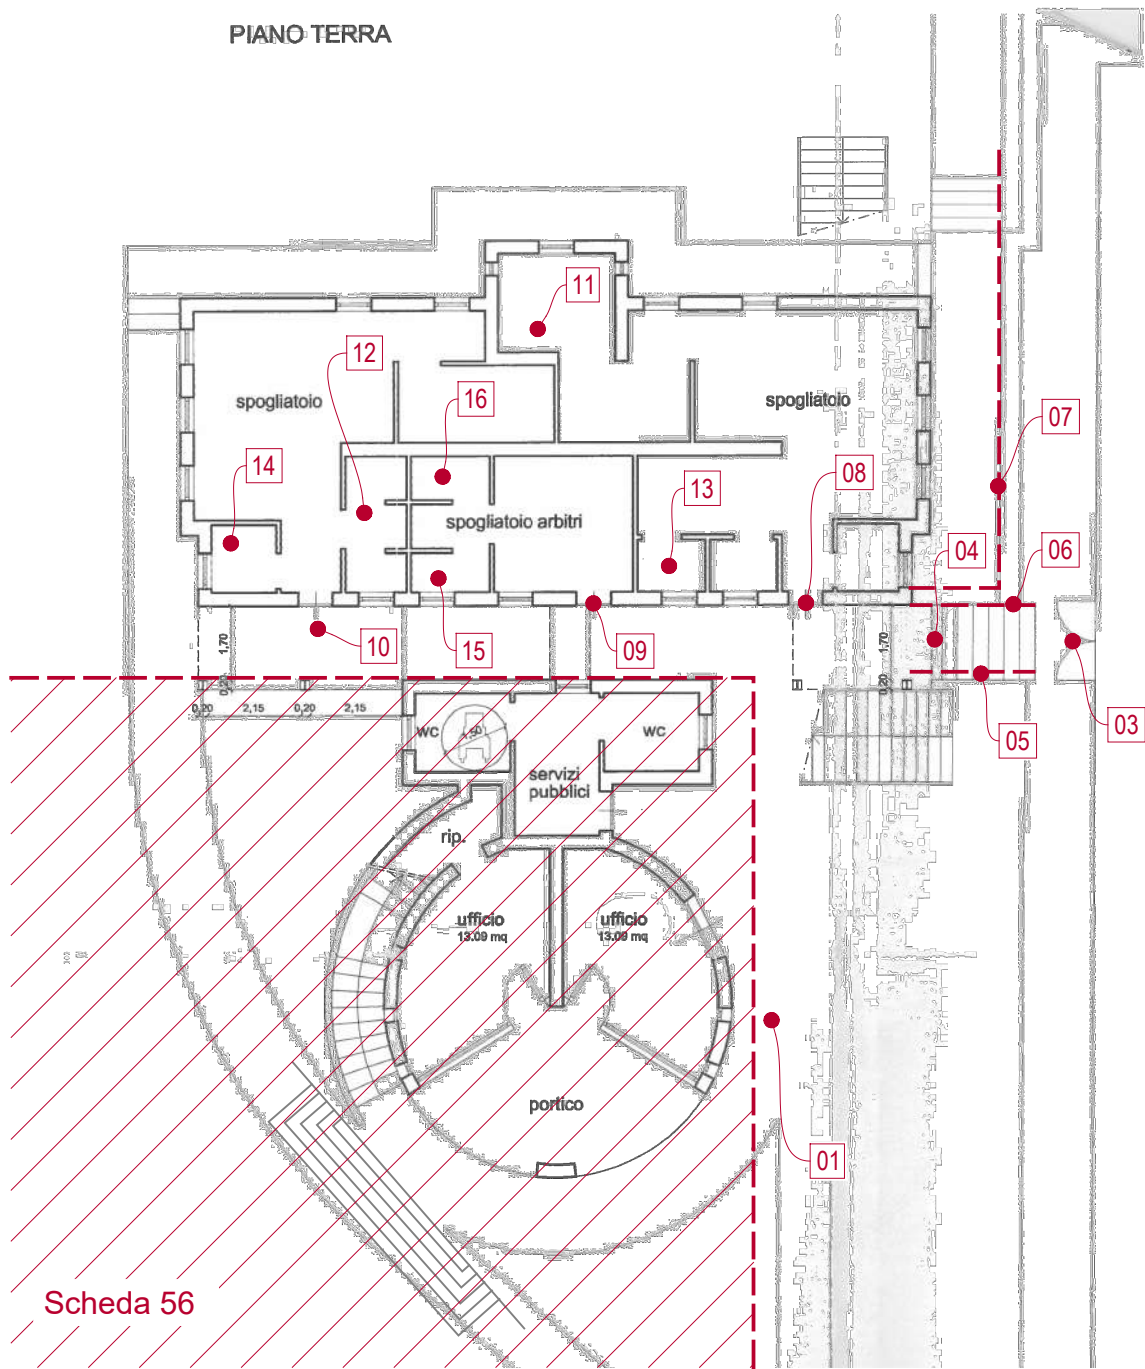


scala 1/500

LEGENDA

- 00 Piano Terra
- Identificazione e numerazione criticità
- Estensione dalla criticità (laddove opportuno)

57 - CAMPO CALCIO A 5

NOME COMPLETO	N° CRITICITÀ	DESCRIZIONE PROBLEMA	VALUTAZIONE GRAVITÀ	NOTE STATO ATTUALE	SOLUZIONE	COSTO_UN	QUANTITÀ	COSTO_TOT	NOTE PROGETTUALI	IMPATTO	PRIORITÀ	PRIORITÀ_VALORE
57 - Campo Calcio a 5	1	8.2.2.b - Pavimentazione esterna: giunture inferiori a 5 mm conrisalti di spessore < a 2 mm	3	La pavimentazione autobloccante presenta parecchie sconnessioni di rilievo verso l'ingresso ai campi	Ripristino pavimentazione in autobloccanti per esterni	49,85 €	90	4 486,50 €		1	2,5	BASSO
57 - Campo Calcio a 5	2	8.2.2.b - Pavimentazione esterna: giunture inferiori a 5 mm conrisalti di spessore < a 2 mm	3	La pavimentazione autobloccante presenta parecchie sconnessioni di rilievo verso l'ingresso ai campi	Ripristino pavimentazione in autobloccanti per esterni	49,85 €	15	747,75 €		1	2,5	BASSO
57 - Campo Calcio a 5	3	8.1.10.c - Scale: Segnaletica di inizio e fine della rampa per non vedenti a 30cm dal primo e dall'ultimo scalino	4		Integrazione di percorso tattilo plantare per ciechi in PVC adesivo	141,20 €	1,5	211,80 €		1	3	BASSO
57 - Campo Calcio a 5	4	8.1.10.c - Scale: Segnaletica di inizio e fine della rampa per non vedenti a 30cm dal primo e dall'ultimo scalino	4		Integrazione di percorso tattilo plantare per ciechi in PVC adesivo	141,20 €	1,5	211,80 €		1	3	BASSO
57 - Campo Calcio a 5	5	8.1.10.h - Scale: Corrimano da entrambi i lati	4	Mancano i corrimano da entrambi i lati	Integrazione di corrimano metallico	81,67 €	4	326,68 €		1	3	BASSO
57 - Campo Calcio a 5	6	8.1.10.h - Scale: Corrimano da entrambi i lati	4	Mancano i corrimano da entrambi i lati	Integrazione di corrimano metallico	81,67 €	4	326,68 €		1	3	BASSO
57 - Campo Calcio a 5	7	8.1.10.d - Scale: Parapetto alto 100cm e inattraversabile da sfera di 10cm	5	Manca parapetto di contenimento e sicurezza per dislivello importante	Integrazione pannelli di contenimento laterale	249,72 €	16	3 995,52 €		1	3,5	BASSO
57 - Campo Calcio a 5	8	8.1.2.a - Pavimenti: dislivelli inferiori a 2,5cm	5	L'ingresso ha una soglia troppo pronunciata	Realizzazione di rampa di raccordo per soglie (< 4cm)	389,66 €	1	389,66 €		1	3,5	BASSO
57 - Campo Calcio a 5	9	8.1.2.a - Pavimenti: dislivelli inferiori a 2,5cm	5	L'ingresso ha una soglia troppo pronunciata	Realizzazione di rampa di raccordo per soglie (< 4cm)	389,66 €	1	389,66 €		1	3,5	BASSO
57 - Campo Calcio a 5	10	8.1.2.a - Pavimenti: dislivelli inferiori a 2,5cm	5	L'ingresso ha una soglia troppo pronunciata	Realizzazione di rampa di raccordo per soglie (< 4cm)	389,66 €	1	389,66 €		1	3,5	BASSO
57 - Campo Calcio a 5	11	8.1.6.g - WC: Se con doccia, presenza di seggiolino e maniglioni	5		Aggiunta di maniglioni di manovra nel bagno	241,53 €	3	724,59 €		1	3,5	BASSO
57 - Campo Calcio a 5	12	8.1.6.g - WC: Se con doccia, presenza di seggiolino e maniglioni	5		Aggiunta di maniglioni di manovra nel bagno	241,53 €	3	724,59 €		1	3,5	BASSO
57 - Campo Calcio a 5	13	8.1.6.j - Servizi igienici da rifare.	5	Servizio igienico non accessibile	Rifacimento complessivo bagni	1 200,00 €	2,5	3 000,00 €	Riallestimento completo del bagno e sostituzione porta di accesso	1	3,5	BASSO
57 - Campo Calcio a 5	14	8.1.6.j - Servizi igienici da rifare.	5	Servizio igienico non accessibile	Rifacimento complessivo bagni	1 200,00 €	2,5	3 000,00 €	Riallestimento completo del bagno e sostituzione porta di accesso	1	3,5	BASSO
57 - Campo Calcio a 5	15	8.1.6.g - WC: Se con doccia, presenza di seggiolino e maniglioni	5		Aggiunta di maniglioni di manovra nel bagno	241,53 €	3	724,59 €		1	3,5	BASSO
57 - Campo Calcio a 5	16	8.1.6.j - Servizi igienici da rifare.	5	Servizio igienico non accessibile	Rifacimento complessivo bagni	1 200,00 €	2,5	3 000,00 €	Riallestimento completo del bagno e sostituzione porta di accesso	1	3,5	BASSO
16								22 649,48 €				

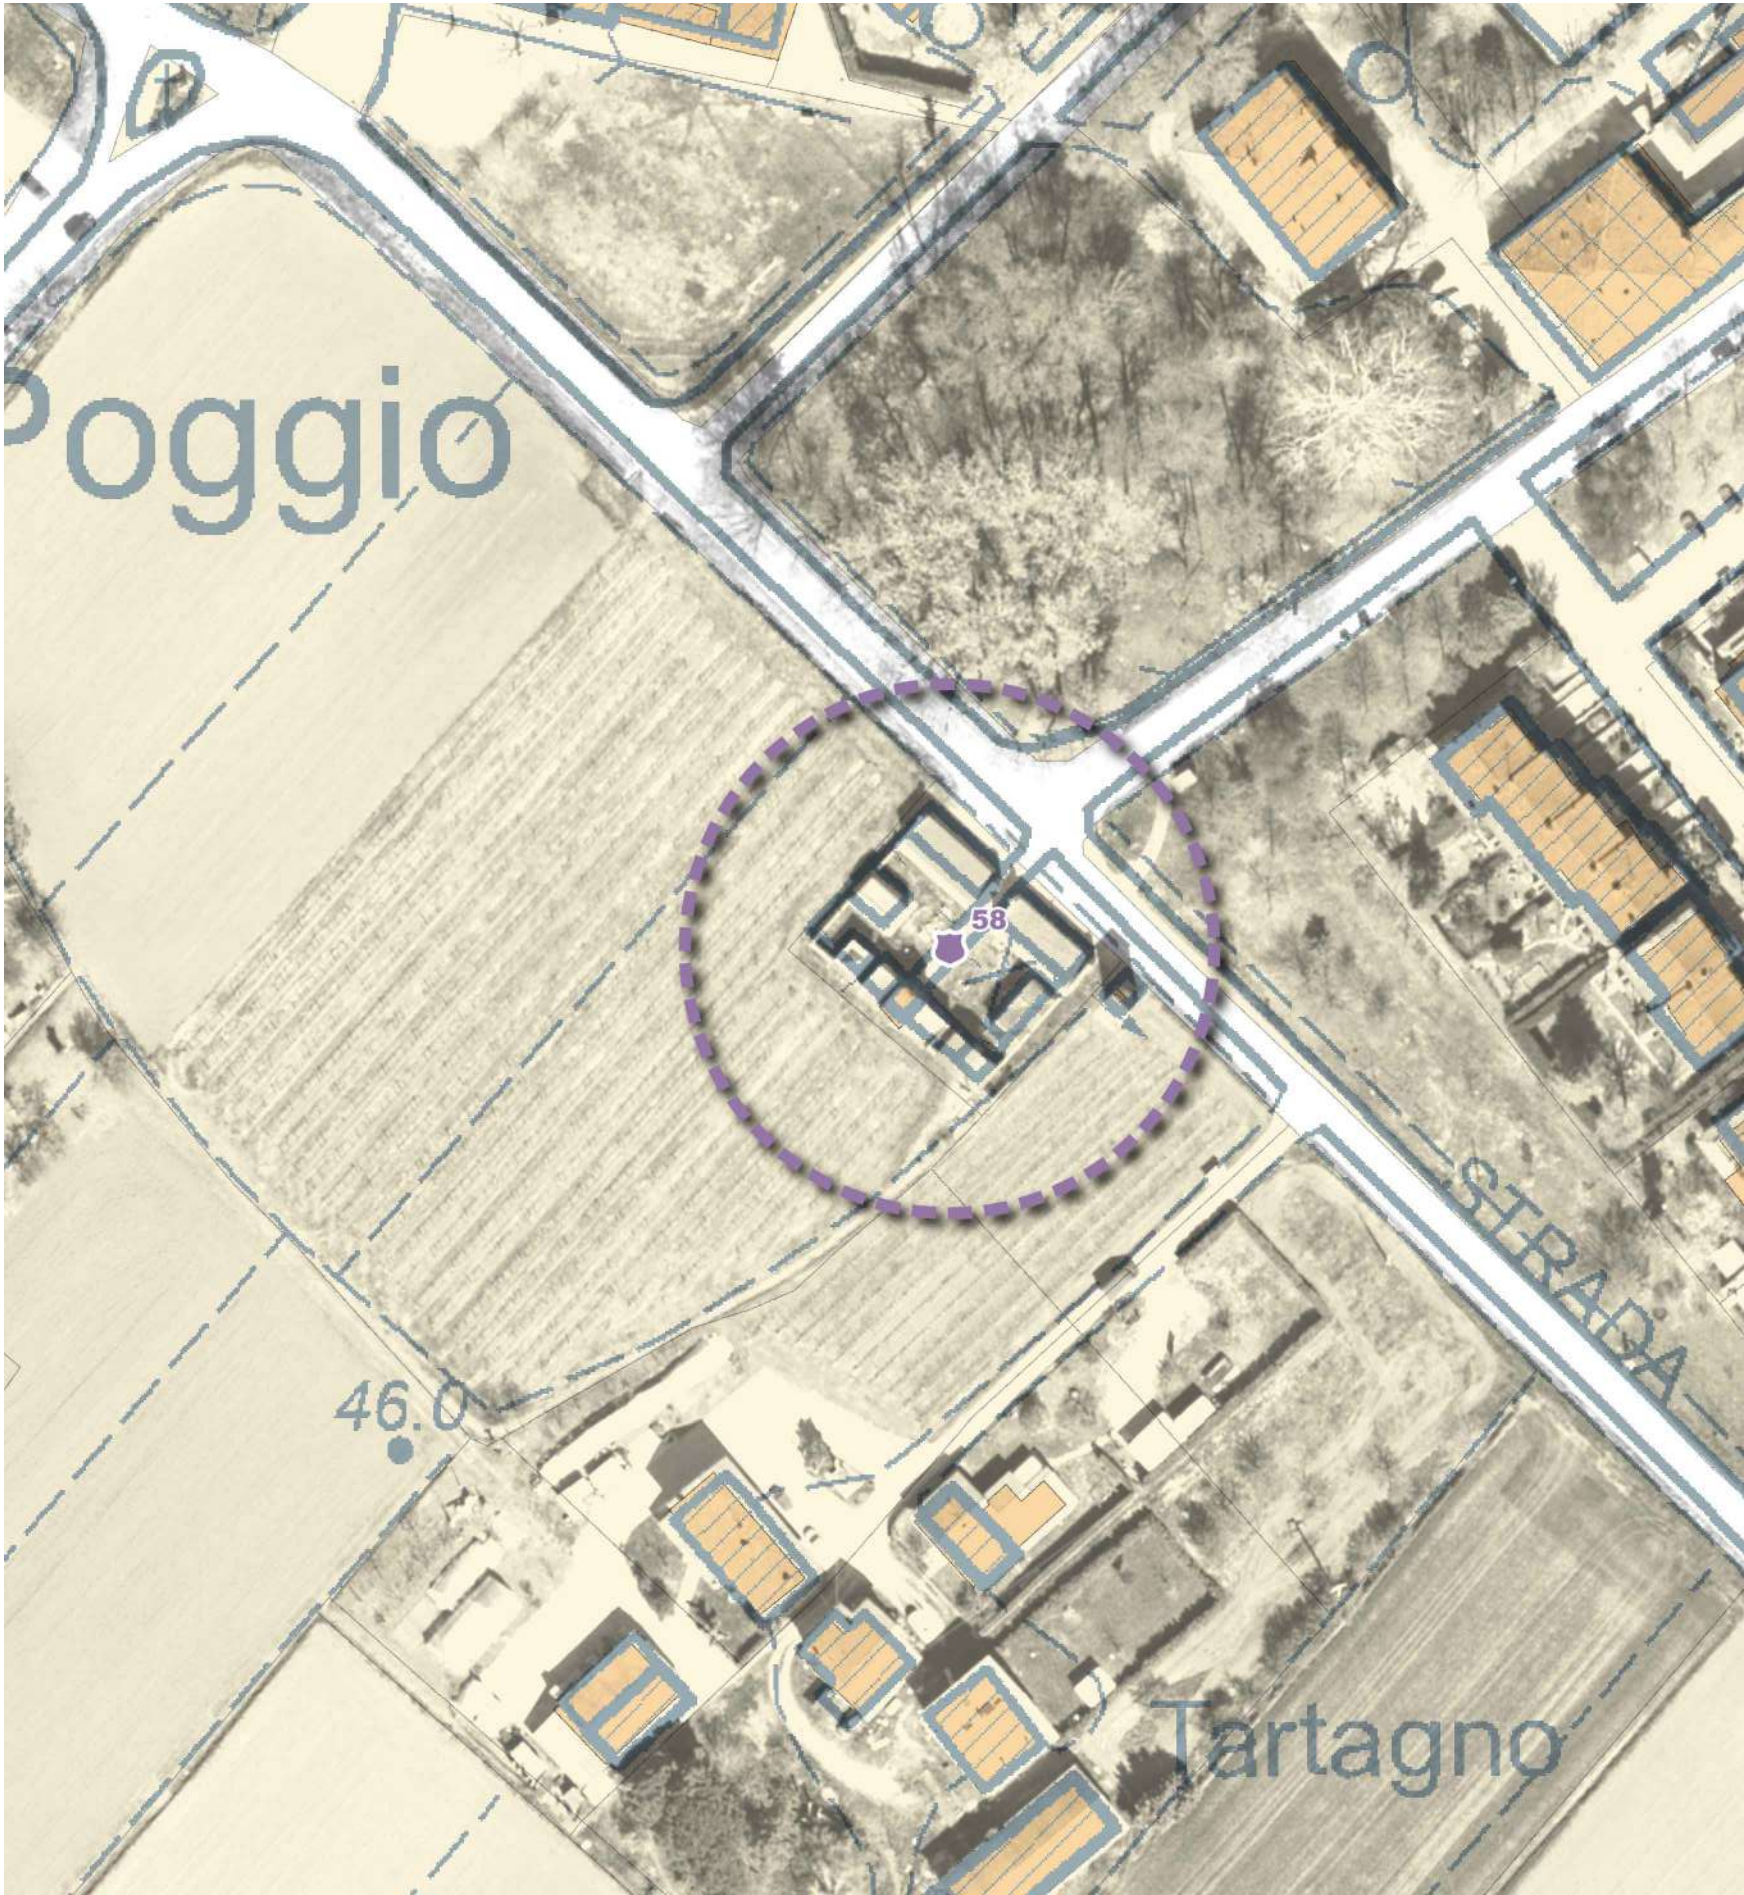

DATI IN SINTESI

Criticità riscontrata	Ric.	Costi
8.1.10.i - Scale: gradino o soglia isolati		- €
8.2.2.a - Pavimentazione esterna antisdrucciolevole e in buone condizioni.	3	11 880,00 €
8.2.3.a - Parcheggi in area esterna in numero minimo di 1 ogni 50 o frazione di 50, con larghezza minima 320cm.	2	538,41 €
Totale complessivo	5	12 418,41 €



LEGENDA

-  Piano Terra
Identificazione e numerazione criticità
-  Estensione dalla criticità (laddove opportuno)

58 - CIMITERO POGGIO



NOME COMPLETO	N° CRITICITÀ	DESCRIZIONE PROBLEMA	VALUTAZIONE GRAVITÀ	NOTE STATO ATTUALE	SOLUZIONE	COSTO_UN	QUANTITÀ	COSTO_TOT	NOTE PROGETTUALI	IMPATTO	PRIORITÀ	PRIORITÀ_VALORE
58 - Cimitero Poggio	1	8.2.3.a - Parcheggi in area esterna in numero minimo di 1 ogni 50 o frazione di 50, con larghezza minima 320cm.	4	Manca lo stallo di sosta esclusivo	Realizzazione di segnaletica orizzontale per esterni	297,61 €	1	297,61 €		1	3	BASSO
58 - Cimitero Poggio	2	8.2.3.a - Parcheggi in area esterna in numero minimo di 1 ogni 50 o frazione di 50, con larghezza minima 320cm.	4	Manca lo stallo di sosta esclusivo	Realizzazione di segnaletica verticale per esterni	240,80 €	1	240,80 €		1	3	BASSO
58 - Cimitero Poggio	3	8.2.2.a - Pavimentazione esterna antisdrucciolevole e in buone condizioni.	5	Percorso interno in ghiaia	Nuovo marciapiede in autobloccanti	60,00 €	66	3 960,00 €		1	3,5	BASSO
58 - Cimitero Poggio	4	8.1.10.i - Scale: gradino o soglia isolati	5	Raccordo del percorso pedonale al marciapiede cementizio		- €		- €	Già risolto nel rifacimento delle pavimentazioni di cui ai punti precedenti che potranno essere raccordate all'acquota marciapiede.	1	3,5	BASSO
58 - Cimitero Poggio	5	8.2.2.a - Pavimentazione esterna antisdrucciolevole e in buone condizioni.	5	Percorso interno in ghiaia	Nuovo marciapiede in autobloccanti	60,00 €	66	3 960,00 €	Raccordo aree laterali	1	3,5	BASSO
58 - Cimitero Poggio	6	8.2.2.a - Pavimentazione esterna antisdrucciolevole e in buone condizioni.	5	Percorso interno in ghiaia	Nuovo marciapiede in autobloccanti	60,00 €	66	3 960,00 €	Raccordo aree laterali	1	3,5	BASSO
								12 418,41 €				




DATI IN SINTESI


Criticità riscontrata	Ric.	Costi
8.1.10.c - Scale: Segnaletica di inizio e fine della rampa per non vedenti a 30cm dal primo e dall'ultimo scalino	8	2 181,72 €
8.1.2.a - Pavimenti: dislivelli inferiori a 2,5cm	9	7 013,88 €
8.1.6.f - WC:Dotazione di maniglioni	2	1 449,18 €
8.1.6.j - Servizi igienici da rifare.	8	105 600,00 €
Totale complessivo	27	116 244,78 €



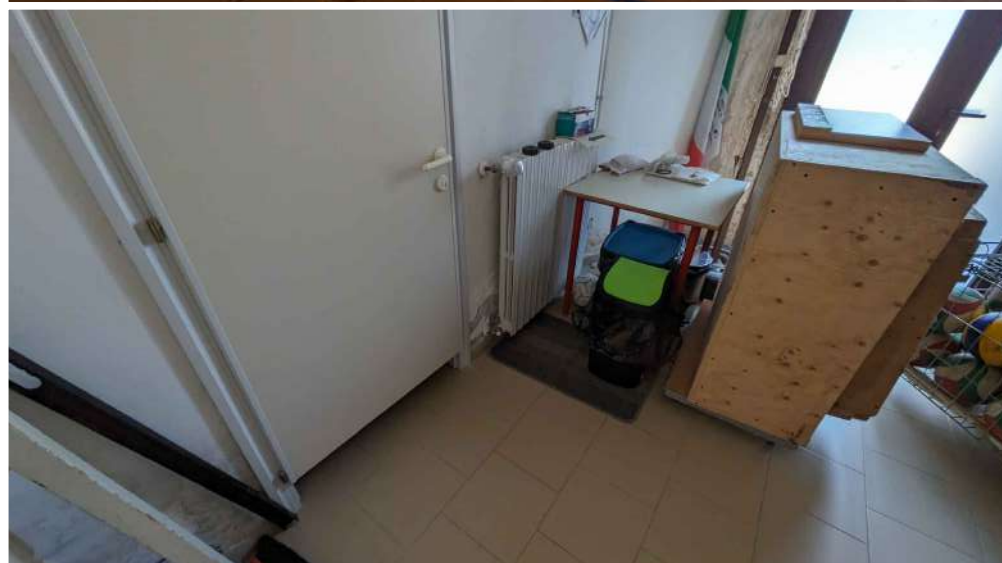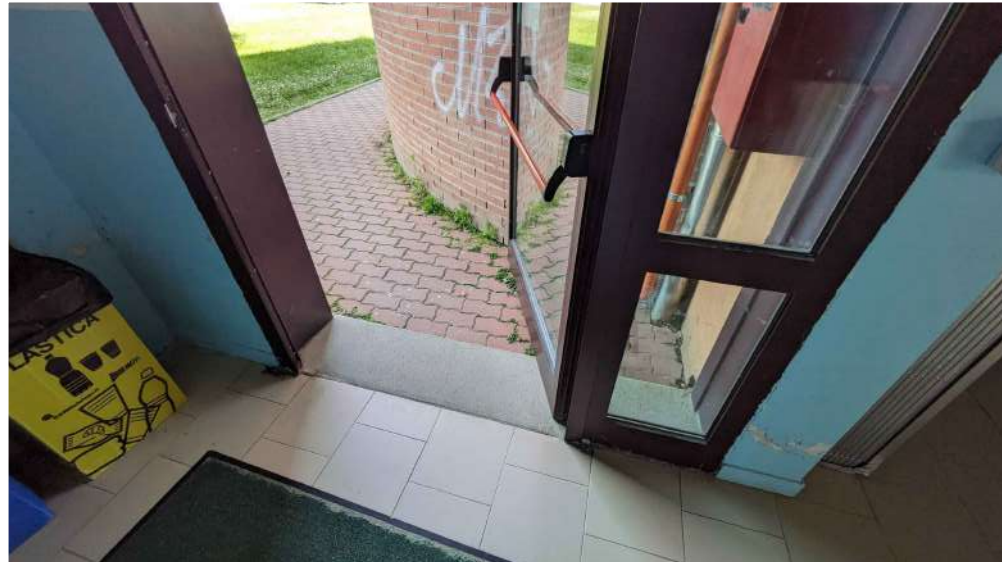

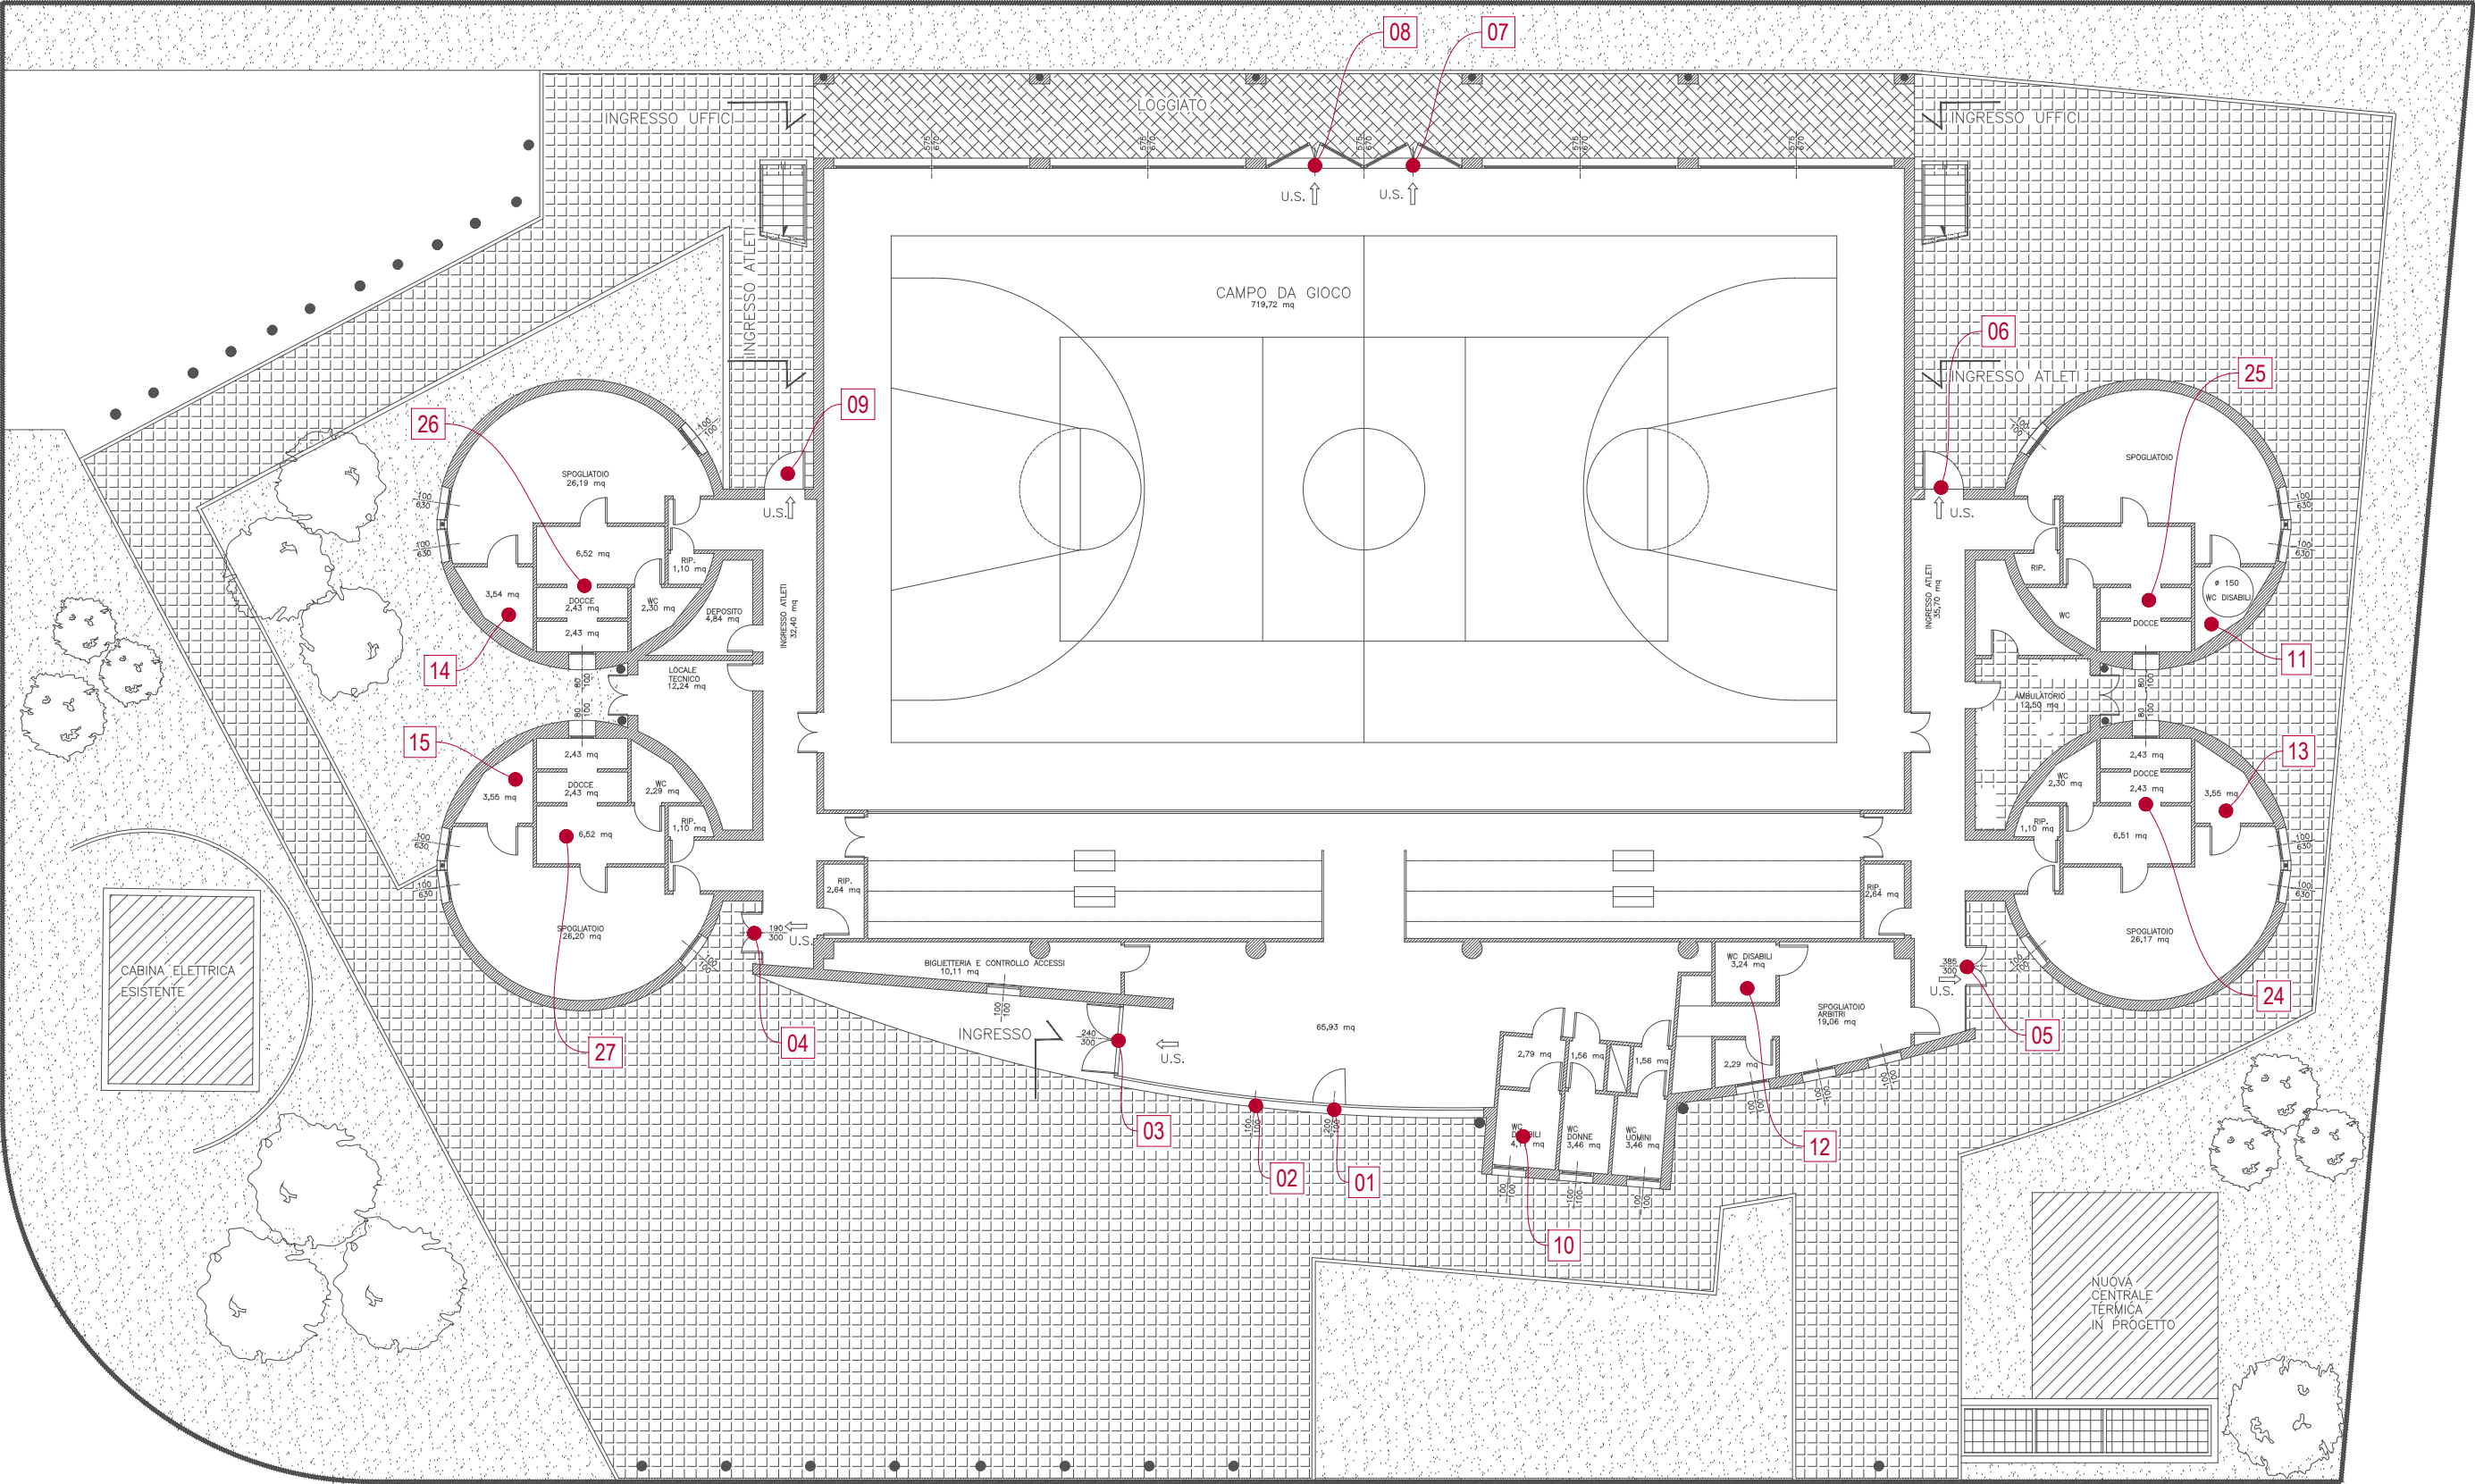


PIANO TERRA

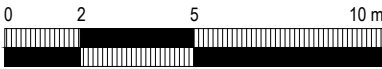

scala 1/200

LEGENDA

- 00 Piano Terra
- Identificazione e numerazione criticità
- Estensione dalla criticità (laddove opportuno)

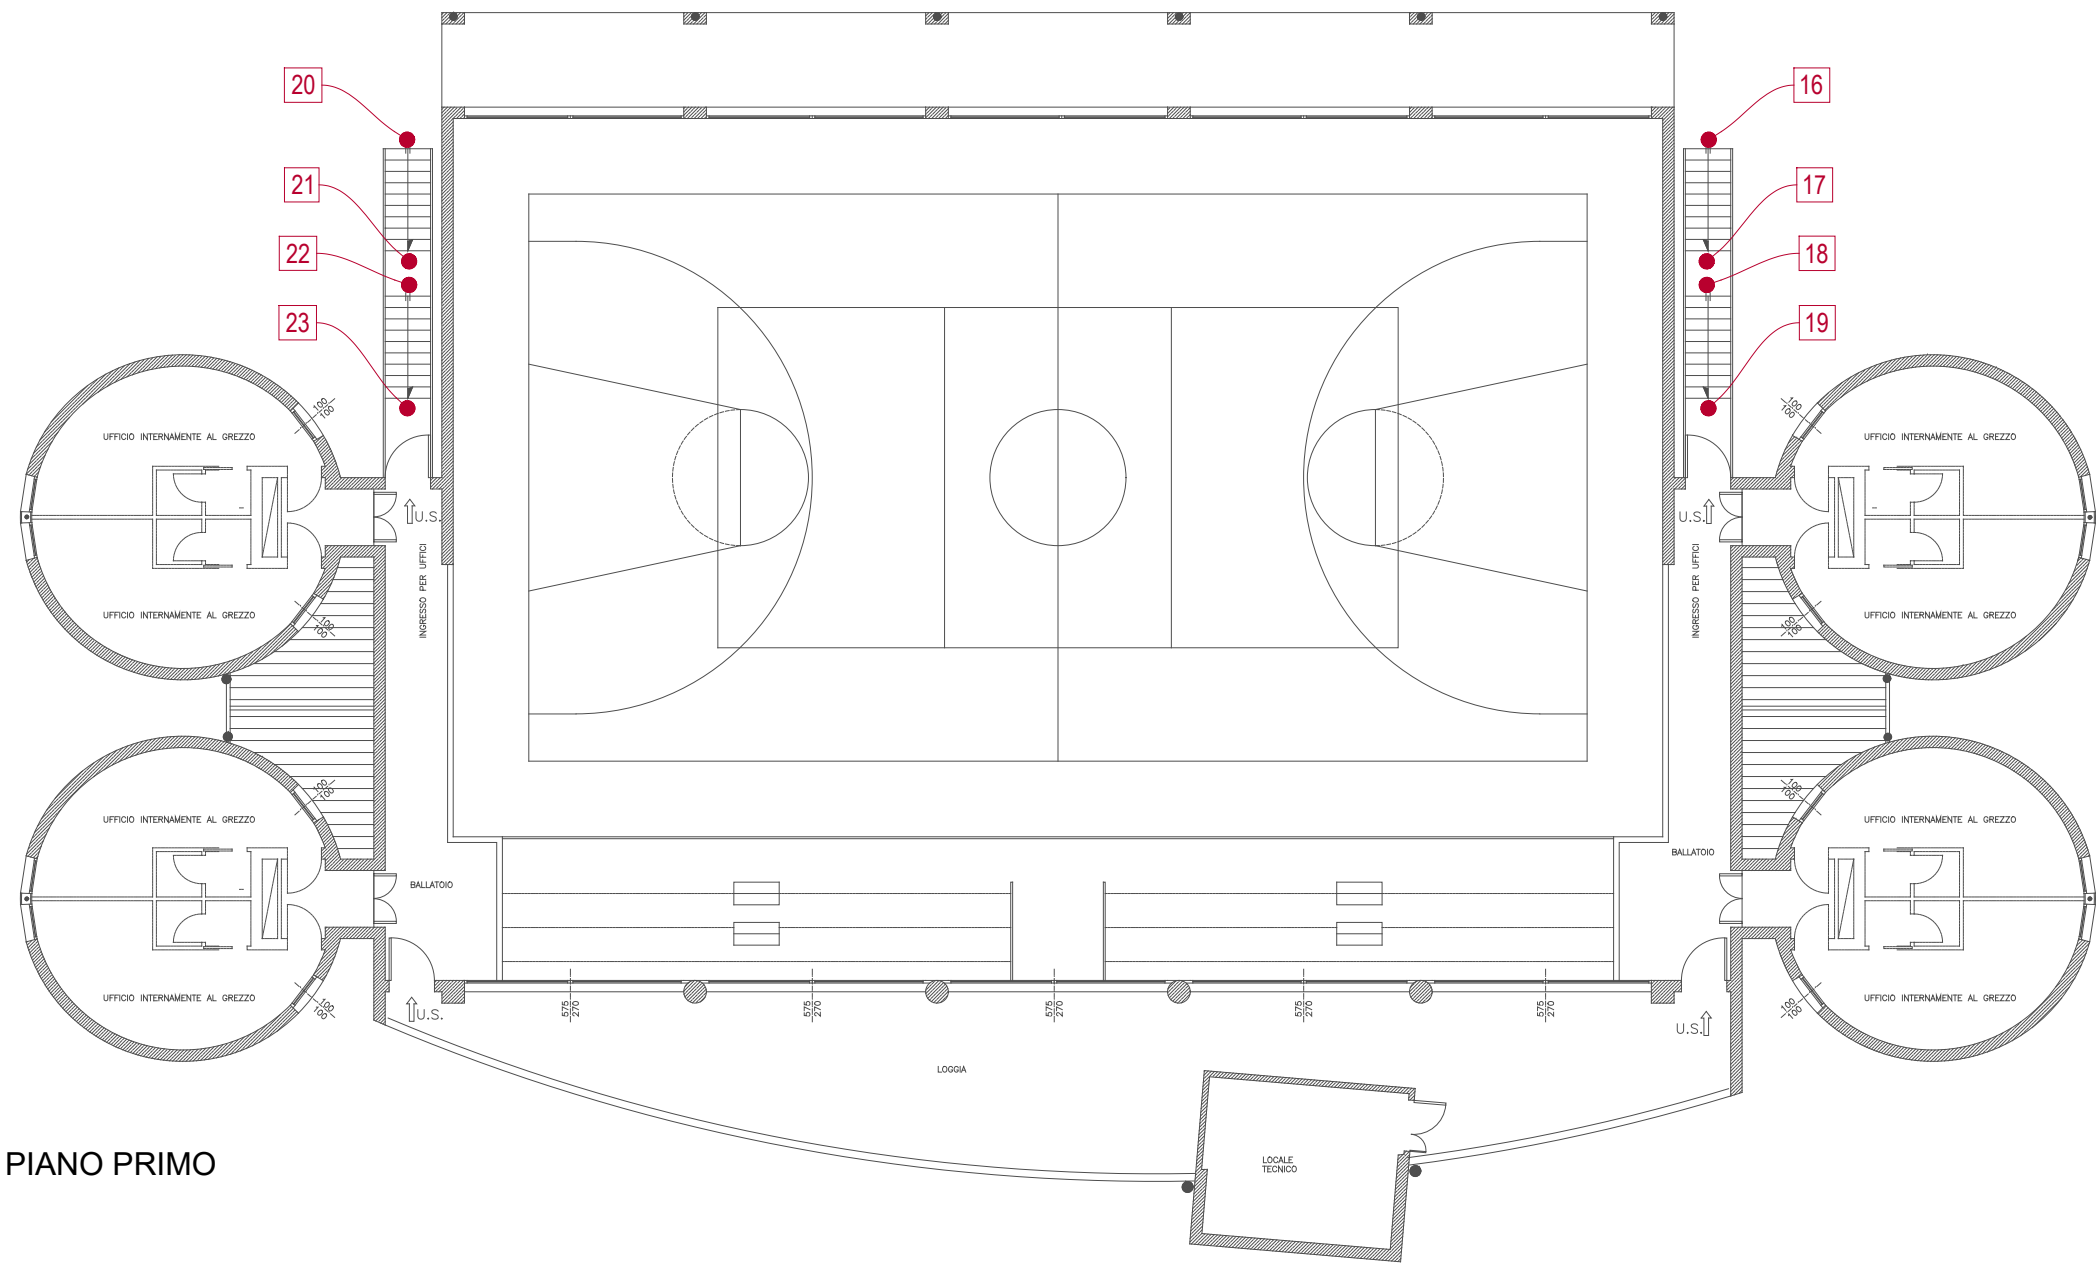

PIANO PRIMO



LEGENDA

Identificazione e numerazione criticità

Estensione dalla criticità (laddove opportuno)

59 - PALESTRA ALBERGHIERO

NOME COMPLETO	N° CRITICITÀ	DESCRIZIONE PROBLEMA	VALUTAZIONE GRAVITÀ	NOTE STATO ATTUALE	SOLUZIONE	COSTO_UN	QUANTITÀ	COSTO_TOT	NOTE PROGETTUALI	IMPATTO	PRIORITÀ	PRIORITÀ_VALORE
59 - Palestra Alberghiero	1	8.1.2.a - Pavimenti: dislivelli inferiori a 2,5cm	3		Realizzazione di rampa di raccordo per soglie (< 4cm)	389,66 €	2	779,32 €		5	6,5	ALTO
59 - Palestra Alberghiero	2	8.1.2.a - Pavimenti: dislivelli inferiori a 2,5cm	3		Realizzazione di rampa di raccordo per soglie (< 4cm)	389,66 €	2	779,32 €		5	6,5	ALTO
59 - Palestra Alberghiero	3	8.1.2.a - Pavimenti: dislivelli inferiori a 2,5cm	3		Realizzazione di rampa di raccordo per soglie (< 4cm)	389,66 €	2	779,32 €		5	6,5	ALTO
59 - Palestra Alberghiero	4	8.1.2.a - Pavimenti: dislivelli inferiori a 2,5cm	3		Realizzazione di rampa di raccordo per soglie (< 4cm)	389,66 €	2	779,32 €		5	6,5	ALTO
59 - Palestra Alberghiero	5	8.1.2.a - Pavimenti: dislivelli inferiori a 2,5cm	3		Realizzazione di rampa di raccordo per soglie (< 4cm)	389,66 €	2	779,32 €		5	6,5	ALTO
59 - Palestra Alberghiero	6	8.1.2.a - Pavimenti: dislivelli inferiori a 2,5cm	3		Realizzazione di rampa di raccordo per soglie (< 4cm)	389,66 €	2	779,32 €		5	6,5	ALTO
59 - Palestra Alberghiero	7	8.1.2.a - Pavimenti: dislivelli inferiori a 2,5cm	3		Realizzazione di rampa di raccordo per soglie (< 4cm)	389,66 €	2	779,32 €		5	6,5	ALTO
59 - Palestra Alberghiero	8	8.1.2.a - Pavimenti: dislivelli inferiori a 2,5cm	3		Realizzazione di rampa di raccordo per soglie (< 4cm)	389,66 €	2	779,32 €		5	6,5	ALTO
59 - Palestra Alberghiero	9	8.1.2.a - Pavimenti: dislivelli inferiori a 2,5cm	3		Realizzazione di rampa di raccordo per soglie (< 4cm)	389,66 €	2	779,32 €		5	6,5	ALTO
59 - Palestra Alberghiero	10	8.1.6.f - WC:Dotazione di maniglioni	3		Aggiunta di maniglioni di manovra nel bagno	241,53 €	3	724,59 €		5	6,5	ALTO
59 - Palestra Alberghiero	11	8.1.6.j - Servizi igienici da rifare.	3	La geometria del bagno è impropria e disagiata per persone con disabilità. Il wc non è a adeguato e la sostituzione di quello attuale lo avvicinerebbe troppo al lavello togliendo gli spazi di manovra già oggi molto risicati.	Rifacimento complessivo bagni	1 200,00 €	6	7 200,00 €	Si suggerisce la traslazione della tramezza dritta con la porta in allineamento con la parete del locale docce in modo da generare lo spazio sufficiente per posizionare correttamente sanitari e dotazioni.	5	6,5	ALTO
59 - Palestra Alberghiero	12	8.1.6.f - WC:Dotazione di maniglioni	3		Aggiunta di maniglioni di manovra nel bagno	241,53 €	3	724,59 €		5	6,5	ALTO
59 - Palestra Alberghiero	13	8.1.6.j - Servizi igienici da rifare.	3	La geometria del bagno è impropria e disagiata per persone con disabilità. Il wc non è a adeguato e la sostituzione di quello attuale lo avvicinerebbe troppo al lavello togliendo gli spazi di manovra già oggi molto risicati.	Rifacimento complessivo bagni	1 200,00 €	6	7 200,00 €	Si suggerisce la traslazione della tramezza dritta con la porta in allineamento con la parete del locale docce in modo da generare lo spazio sufficiente per posizionare correttamente sanitari e dotazioni.	5	6,5	ALTO
59 - Palestra Alberghiero	14	8.1.6.j - Servizi igienici da rifare.	3	La geometria del bagno è impropria e disagiata per persone con disabilità. Il wc non è a adeguato e la sostituzione di quello attuale lo avvicinerebbe troppo al lavello togliendo gli spazi di manovra già oggi molto risicati.	Rifacimento complessivo bagni	1 200,00 €	6	7 200,00 €	Si suggerisce la traslazione della tramezza dritta con la porta in allineamento con la parete del locale docce in modo da generare lo spazio sufficiente per posizionare correttamente sanitari e dotazioni.	5	6,5	ALTO
59 - Palestra Alberghiero	15	8.1.6.j - Servizi igienici da rifare.	3	La geometria del bagno è impropria e disagiata per persone con disabilità. Il wc non è a adeguato e la sostituzione di quello attuale lo avvicinerebbe troppo al lavello togliendo gli spazi di manovra già oggi molto risicati.	Rifacimento complessivo bagni	1 200,00 €	6	7 200,00 €	Si suggerisce la traslazione della tramezza dritta con la porta in allineamento con la parete del locale docce in modo da generare lo spazio sufficiente per posizionare correttamente sanitari e dotazioni.	5	6,5	ALTO
59 - Palestra Alberghiero	16	8.1.10.c - Scale: Segnaletica di inizio e fine della rampa per non vedenti a 30cm dal primo e dall'ultimo scalino	4		Integrazione di percorso tattilo plantare per ciechi in PVC adesivo per esterni	181,81 €	1,5	272,72 €		5	7	ALTO
59 - Palestra Alberghiero	17	8.1.10.c - Scale: Segnaletica di inizio e fine della rampa per non vedenti a 30cm dal primo e dall'ultimo scalino	4		Integrazione di percorso tattilo plantare per ciechi in PVC adesivo per esterni	181,81 €	1,5	272,72 €		5	7	ALTO
59 - Palestra Alberghiero	18	8.1.10.c - Scale: Segnaletica di inizio e fine della rampa per non vedenti a 30cm dal primo e dall'ultimo scalino	4		Integrazione di percorso tattilo plantare per ciechi in PVC adesivo per esterni	181,81 €	1,5	272,72 €		5	7	ALTO
59 - Palestra Alberghiero	19	8.1.10.c - Scale: Segnaletica di inizio e fine della rampa per non vedenti a 30cm dal primo e dall'ultimo scalino	4		Integrazione di percorso tattilo plantare per ciechi in PVC adesivo per esterni	181,81 €	1,5	272,72 €		5	7	ALTO
59 - Palestra Alberghiero	20	8.1.10.c - Scale: Segnaletica di inizio e fine della rampa per non vedenti a 30cm dal primo e dall'ultimo scalino	4		Integrazione di percorso tattilo plantare per ciechi in PVC adesivo per esterni	181,81 €	1,5	272,72 €		5	7	ALTO
59 - Palestra Alberghiero	21	8.1.10.c - Scale: Segnaletica di inizio e fine della rampa per non vedenti a 30cm dal primo e dall'ultimo scalino	4		Integrazione di percorso tattilo plantare per ciechi in PVC adesivo per esterni	181,81 €	1,5	272,72 €		5	7	ALTO
59 - Palestra Alberghiero	22	8.1.10.c - Scale: Segnaletica di inizio e fine della rampa per non vedenti a 30cm dal primo e dall'ultimo scalino	4		Integrazione di percorso tattilo plantare per ciechi in PVC adesivo per esterni	181,81 €	1,5	272,72 €		5	7	ALTO
59 - Palestra Alberghiero	23	8.1.10.c - Scale: Segnaletica di inizio e fine della rampa per non vedenti a 30cm dal primo e dall'ultimo scalino	4		Integrazione di percorso tattilo plantare per ciechi in PVC adesivo per esterni	181,81 €	1,5	272,72 €		5	7	ALTO
59 - Palestra Alberghiero	24	8.1.6.j - Servizi igienici da rifare.	5	Le docce non sono accessibili	Rifacimento complessivo bagni	1 200,00 €	16	19 200,00 €	Trasformazione dell'area docce rendendole a pavimento e continue di cui almeno una dotata di seggiolino e maniglioni.	5	7,5	ALTO

59 - PALESTRA ALBERGHIERO

NOME COMPLETO	N° CRITICITÀ	DESCRIZIONE PROBLEMA	VALUTAZIONE GRAVITÀ	NOTE STATO ATTUALE	SOLUZIONE	COSTO_UN	QUANTITÀ	COSTO_TOT	NOTE PROGETTUALI	IMPATTO	PRIORITÀ	PRIORITÀ_VALORE
59 - Palestra Alberghiero	25	8.1.6.j - Servizi igienici da rifare.	5	Le docce non sono accessibili	Rifacimento complessivo bagni	1 200,00 €	16	19 200,00 €	Trasformazione dell'area docce rendendole a pavimento e continue di cui almeno una dotata di seggiolino e maniglioni.	5	7,5	ALTO
59 - Palestra Alberghiero	26	8.1.6.j - Servizi igienici da rifare.	5	Le docce non sono accessibili	Rifacimento complessivo bagni	1 200,00 €	16	19 200,00 €	Trasformazione dell'area docce rendendole a pavimento e continue di cui almeno una dotata di seggiolino e maniglioni.	5	7,5	ALTO
59 - Palestra Alberghiero	27	8.1.6.j - Servizi igienici da rifare.	5	Le docce non sono accessibili	Rifacimento complessivo bagni	1 200,00 €	16	19 200,00 €	Trasformazione dell'area docce rendendole a pavimento e continue di cui almeno una dotata di seggiolino e maniglioni.	5	7,5	ALTO
27								116 244,78 €				





DATI IN SINTESI

Criticità riscontrata	Ric.	Costi
8.1.10.c - Scale: Segnaletica di inizio e fine della rampa per non vedenti a 30cm dal primo e dall'ultimo scalino	8	5 042,40 €
8.1.10.h - Scale: Corrimano da entrambi i lati	5	2 041,75 €
8.1.10.i - Scale: gradino o soglia isolati	12	7 013,88 €
8.1.6.a - WC: Accostamento minimo laterale 100cm	2	4 658,08 €
8.1.6.c - WC: Lavabo senza colonna e piano a 80cm da terra	2	2 329,04 €
8.1.6.f - WC:Dotazione di maniglioni	4	2 898,36 €
8.1.6.g - WC: Se con doccia, presenza di seggiolino e maniglioni	3	8 400,00 €
8.1.6.i - Organizzazione complessiva wc non funzionale	3	25 200,00 €
Totale complessivo	39	57 583,51 €







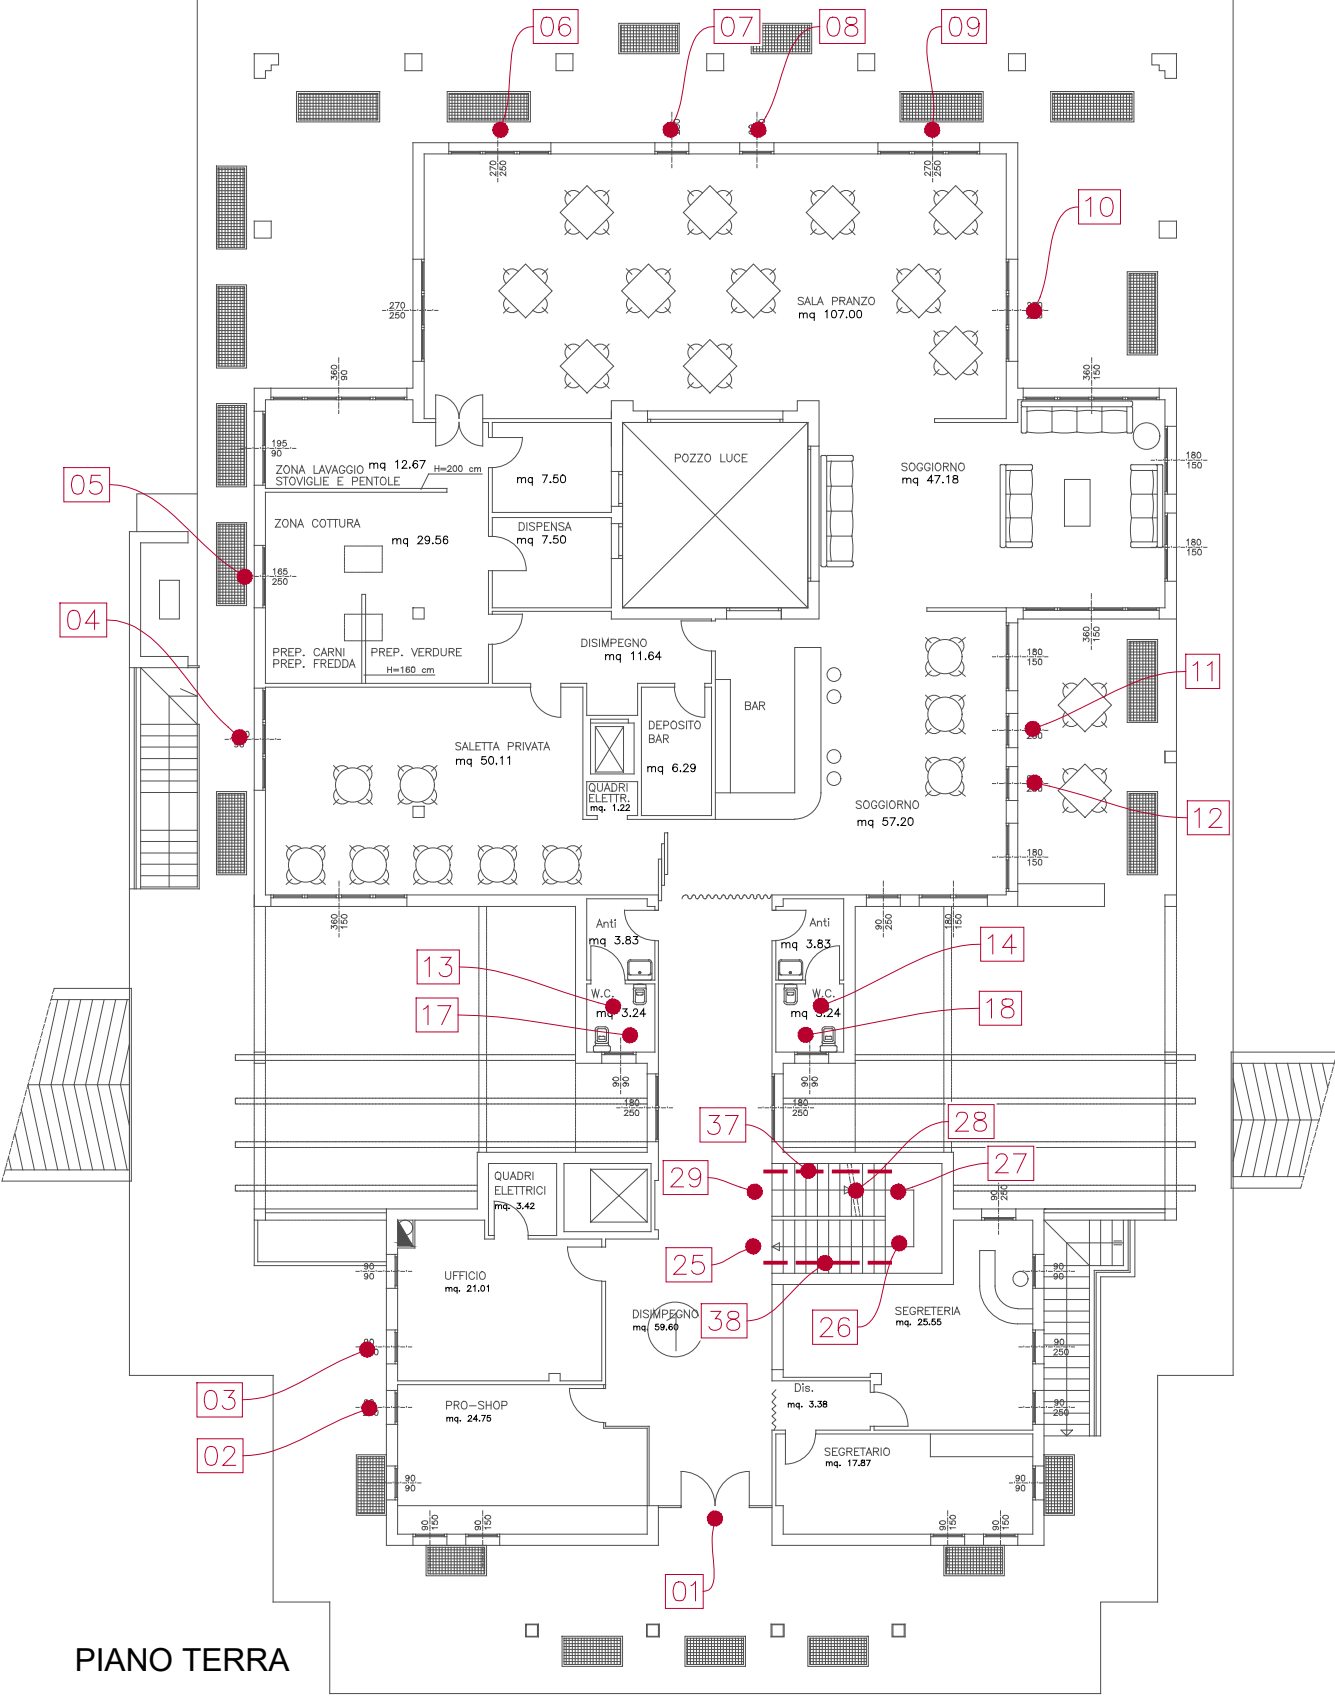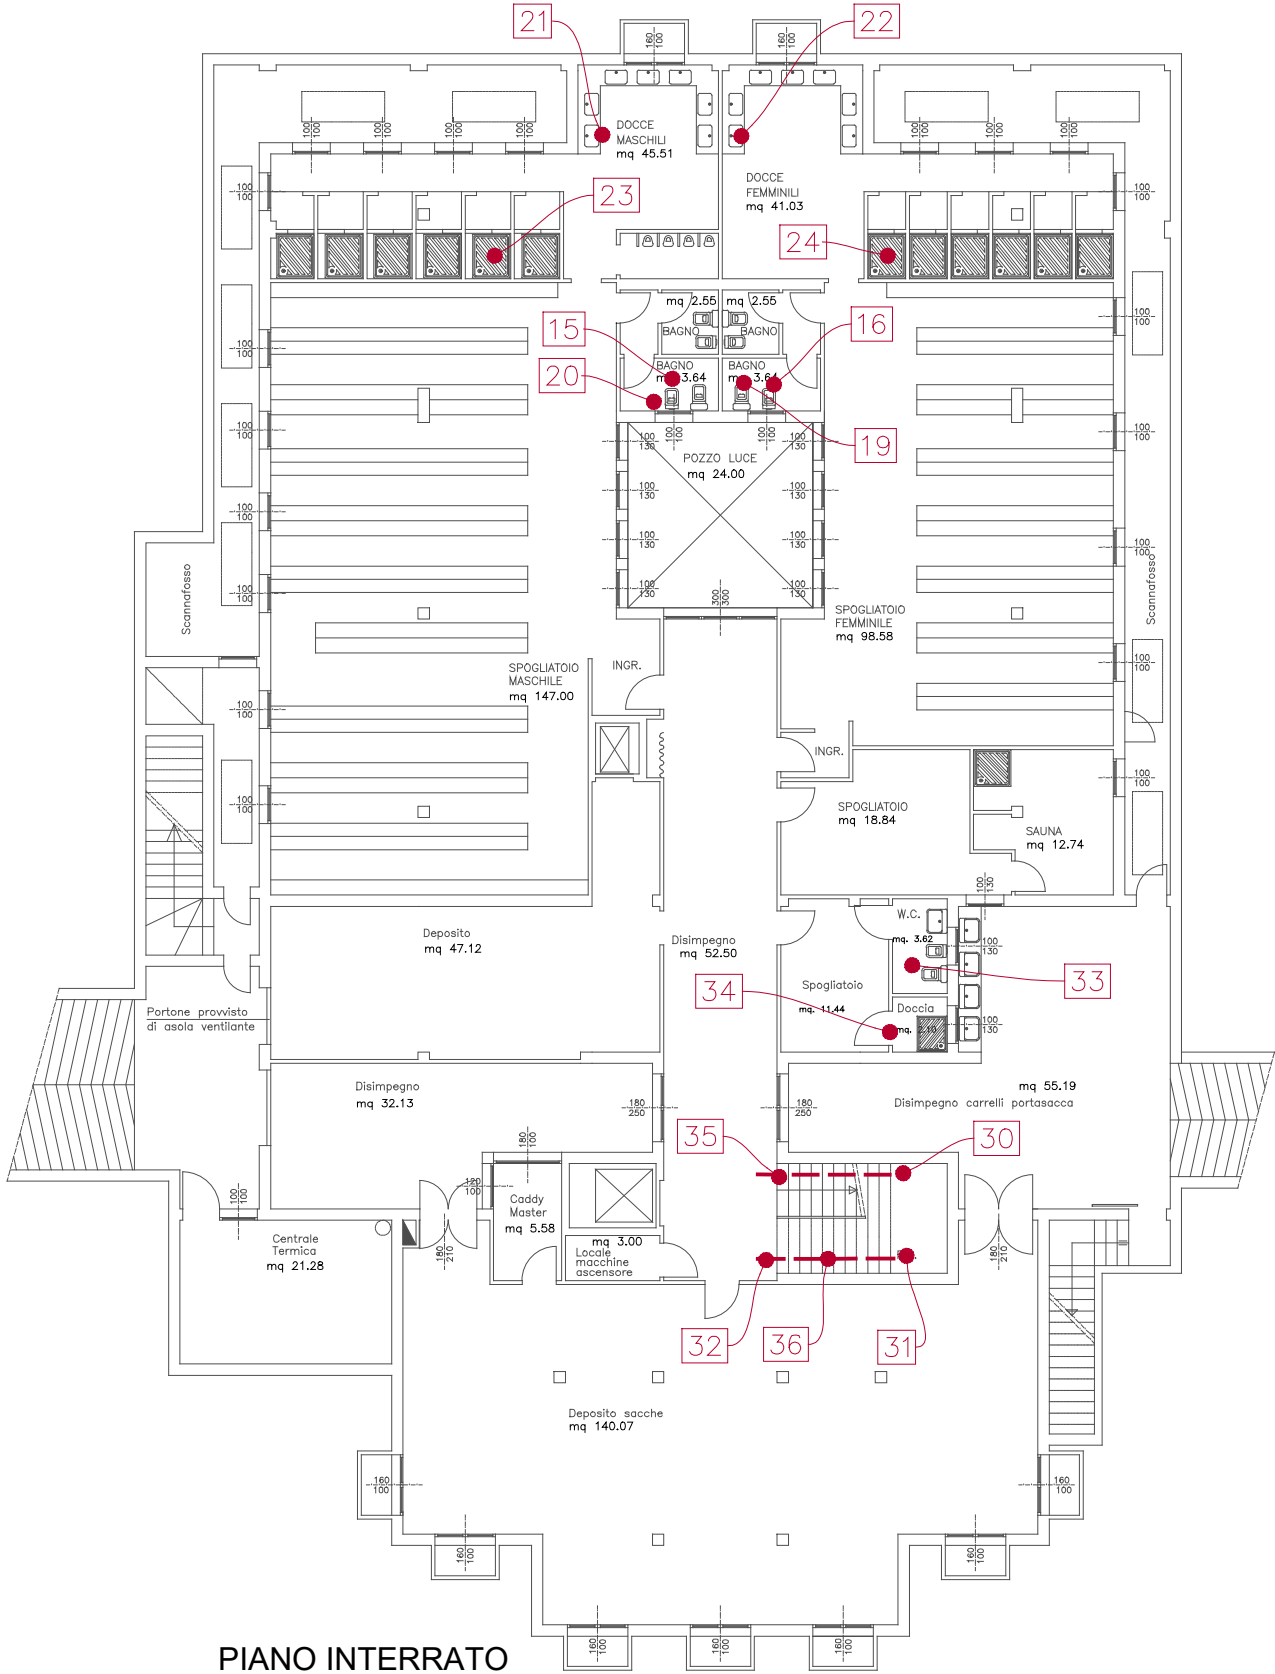

LEGENDA

- 00 Identificazione e numerazione criticità
- Estensione dalla criticità (laddove opportuno)

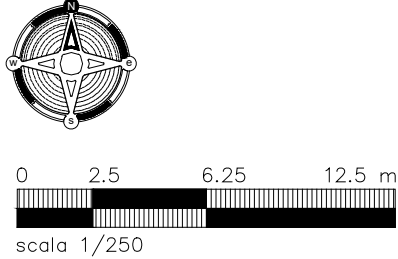

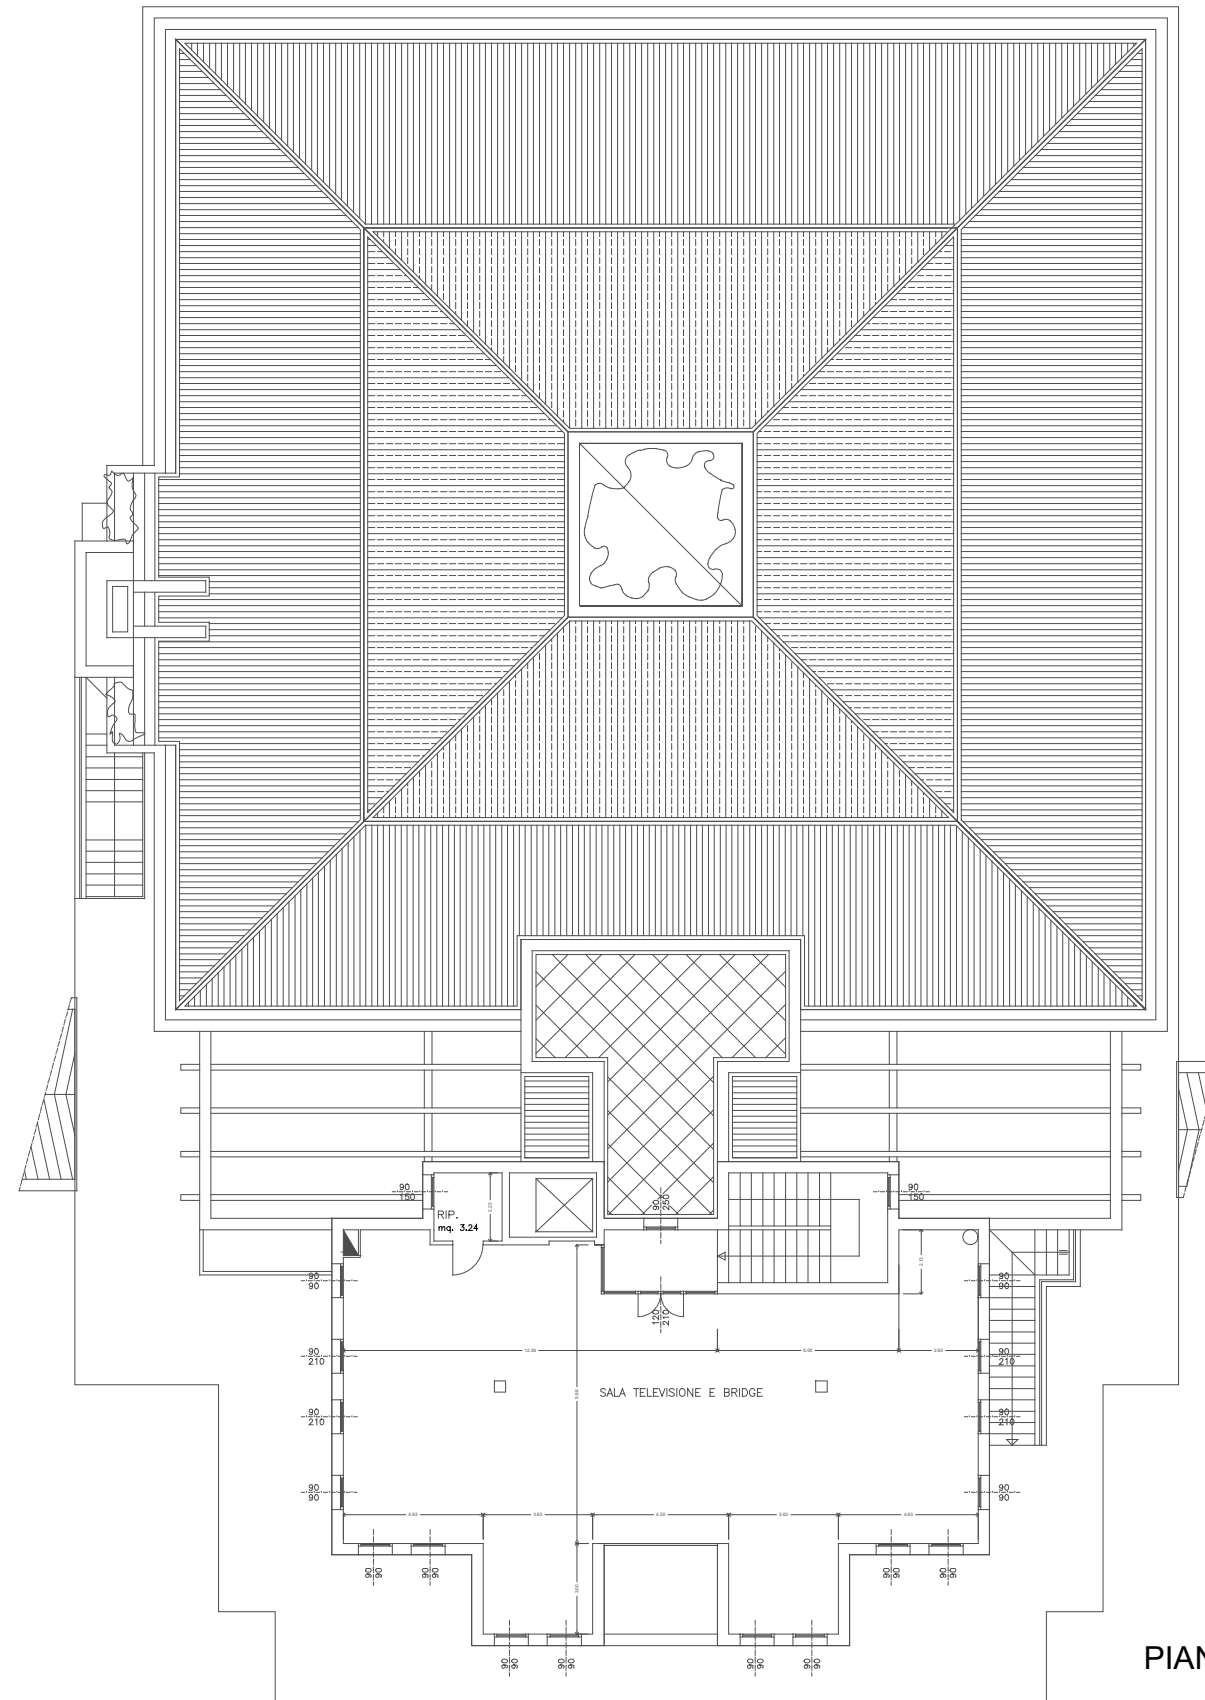

scala 1/250

LEGENDA



Identificazione e numerazione criticità

Estensione dalla criticità (laddove opportuno)

60 - GOLF CLUB

Nome Completo	N° Criticità	Descrizione Problema	Valutazione Gravità	Note Stato Attuale	Soluzione	Costo_Un	Quantità	Costo_Tot	Note Progettuali	Impatto	Priorità	Priorità_Valore
50 - Golf Club	1	8.1.10.i - Scale: gradino o soglia isolati	4		Realizzazione di rampa di raccordo per soglie (< 4cm)	389,66 €	1,5	584,49 €		1	3	BASSO
60 - Golf Club	2	8.1.10.i - Scale: gradino o soglia isolati	4		Realizzazione di rampa di raccordo per soglie (< 4cm)	389,66 €	1,5	584,49 €		1	3	BASSO
50 - Golf Club	3	8.1.10.i - Scale: gradino o soglia isolati	4		Realizzazione di rampa di raccordo per soglie (< 4cm)	389,66 €	1,5	584,49 €		1	3	BASSO
60 - Golf Club	4	8.1.10.i - Scale: gradino o soglia isolati	4		Realizzazione di rampa di raccordo per soglie (< 4cm)	389,66 €	1,5	584,49 €		1	3	BASSO
50 - Golf Club	5	8.1.10.i - Scale: gradino o soglia isolati	4		Realizzazione di rampa di raccordo per soglie (< 4cm)	389,66 €	1,5	584,49 €		1	3	BASSO
60 - Golf Club	6	8.1.10.i - Scale: gradino o soglia isolati	4		Realizzazione di rampa di raccordo per soglie (< 4cm)	389,66 €	1,5	584,49 €		1	3	BASSO
50 - Golf Club	7	8.1.10.i - Scale: gradino o soglia isolati	4		Realizzazione di rampa di raccordo per soglie (< 4cm)	389,66 €	1,5	584,49 €		1	3	BASSO
60 - Golf Club	8	8.1.10.i - Scale: gradino o soglia isolati	4		Realizzazione di rampa di raccordo per soglie (< 4cm)	389,66 €	1,5	584,49 €		1	3	BASSO
50 - Golf Club	9	8.1.10.i - Scale: gradino o soglia isolati	4		Realizzazione di rampa di raccordo per soglie (< 4cm)	389,66 €	1,5	584,49 €		1	3	BASSO
60 - Golf Club	10	8.1.10.i - Scale: gradino o soglia isolati	4		Realizzazione di rampa di raccordo per soglie (< 4cm)	389,66 €	1,5	584,49 €		1	3	BASSO
50 - Golf Club	11	8.1.10.i - Scale: gradino o soglia isolati	4		Realizzazione di rampa di raccordo per soglie (< 4cm)	389,66 €	1,5	584,49 €		1	3	BASSO
60 - Golf Club	12	8.1.10.i - Scale: gradino o soglia isolati	4		Realizzazione di rampa di raccordo per soglie (< 4cm)	389,66 €	1,5	584,49 €		1	3	BASSO
50 - Golf Club	13	8.1.6.a - WC: Accostamento minimo laterale 100cm	4	Presenza di termosifone e sanitario non adeguato.	Sostituzione singoli apparecchi sanitari	1 164,52 €	2	2 329,04 €		1	3	BASSO
60 - Golf Club	14	8.1.6.a - WC: Accostamento minimo laterale 100cm	4	Presenza di termosifone e sanitario non adeguato.	Sostituzione singoli apparecchi sanitari	1 164,52 €	2	2 329,04 €		1	3	BASSO
50 - Golf Club	15	8.1.6.i - Organizzazione complessiva wc non funzionale	4	Sanitari errati collocati in modo non accessibile per persone con disabilità.	Rifacimento complessivo bagni	1 200,00 €	9	10 800,00 €		1	3	BASSO
60 - Golf Club	16	8.1.6.i - Organizzazione complessiva wc non funzionale	4	Sanitari errati collocati in modo non accessibile per persone con disabilità.	Rifacimento complessivo bagni	1 200,00 €	9	10 800,00 €		1	3	BASSO
50 - Golf Club	17	8.1.6.f - WC:Dotazione di maniglioni	4		Aggiunta di maniglioni di manovra nel bagno	241,53 €	3	724,59 €		1	3	BASSO
60 - Golf Club	18	8.1.6.f - WC:Dotazione di maniglioni	4		Aggiunta di maniglioni di manovra nel bagno	241,53 €	3	724,59 €		1	3	BASSO
50 - Golf Club	19	8.1.6.f - WC:Dotazione di maniglioni	3		Aggiunta di maniglioni di manovra nel bagno	241,53 €	3	724,59 €		1	2,5	BASSO
60 - Golf Club	20	8.1.6.f - WC:Dotazione di maniglioni	3		Aggiunta di maniglioni di manovra nel bagno	241,53 €	3	724,59 €		1	2,5	BASSO
50 - Golf Club	21	8.1.6.c - WC: Lavabo senza colonna e piano a 80cm da terra	2		Sostituzione singoli apparecchi sanitari	1 164,52 €	1	1 164,52 €		1	2	BASSO
60 - Golf Club	22	8.1.6.c - WC: Lavabo senza colonna e piano a 80cm da terra	2		Sostituzione singoli apparecchi sanitari	1 164,52 €	1	1 164,52 €		1	2	BASSO
50 - Golf Club	23	8.1.6.g - WC: Se con doccia, presenza di seggiolino e maniglioni	5	Le docce sono strette e con gradino. Non adeguate per persona con disabilità.	Rifacimento complessivo bagni	1 200,00 €	3	3 600,00 €	Risulta possibile modificare solo due docce, accorpandole e dotandole di maniglioni e seggiolino.	1	3,5	BASSO
60 - Golf Club	24	8.1.6.g - WC: Se con doccia, presenza di seggiolino e maniglioni	5	Le docce sono strette e con gradino. Non adeguate per persona con disabilità.	Rifacimento complessivo bagni	1 200,00 €	3	3 600,00 €	Risulta possibile modificare solo due docce, accorpandole e dotandole di maniglioni e seggiolino.	1	3,5	BASSO
50 - Golf Club	25	8.1.10.c - Scale: Segnaletica di inizio e fine della rampa per non vedenti a 30cm dal primo e dall'ultimo scalino	4		Integrazione di percorso tattilo plantare per ciechi in gres porcellanato	210,10 €	3	630,30 €		1	3	BASSO
60 - Golf Club	26	8.1.10.c - Scale: Segnaletica di inizio e fine della rampa per non vedenti a 30cm dal primo e dall'ultimo scalino	4		Integrazione di percorso tattilo plantare per ciechi in gres porcellanato	210,10 €	3	630,30 €		1	3	BASSO
50 - Golf Club	27	8.1.10.c - Scale: Segnaletica di inizio e fine della rampa per non vedenti a 30cm dal primo e dall'ultimo scalino	4		Integrazione di percorso tattilo plantare per ciechi in gres porcellanato	210,10 €	3	630,30 €		1	3	BASSO
60 - Golf Club	28	8.1.10.c - Scale: Segnaletica di inizio e fine della rampa per non vedenti a 30cm dal primo e dall'ultimo scalino	4		Integrazione di percorso tattilo plantare per ciechi in gres porcellanato	210,10 €	3	630,30 €		1	3	BASSO
50 - Golf Club	29	8.1.10.c - Scale: Segnaletica di inizio e fine della rampa per non vedenti a 30cm dal primo e dall'ultimo scalino	4		Integrazione di percorso tattilo plantare per ciechi in gres porcellanato	210,10 €	3	630,30 €		1	3	BASSO
60 - Golf Club	30	8.1.10.c - Scale: Segnaletica di inizio e fine della rampa per non vedenti a 30cm dal primo e dall'ultimo scalino	4		Integrazione di percorso tattilo plantare per ciechi in gres porcellanato	210,10 €	3	630,30 €		1	3	BASSO
50 - Golf Club	31	8.1.10.c - Scale: Segnaletica di inizio e fine della rampa per non vedenti a 30cm dal primo e dall'ultimo scalino	4		Integrazione di percorso tattilo plantare per ciechi in gres porcellanato	210,10 €	3	630,30 €		1	3	BASSO
60 - Golf Club	32	8.1.10.c - Scale: Segnaletica di inizio e fine della rampa per non vedenti a 30cm dal primo e dall'ultimo scalino	4		Integrazione di percorso tattilo plantare per ciechi in gres porcellanato	210,10 €	3	630,30 €		1	3	BASSO
50 - Golf Club	33	8.1.6.i - Organizzazione complessiva wc non funzionale	4		Rifacimento complessivo bagni	1 200,00 €	3	3 600,00 €		1	3	BASSO
60 - Golf Club	34	8.1.6.g - WC: Se con doccia, presenza di seggiolino e maniglioni	3		Rifacimento complessivo bagni	1 200,00 €	1	1 200,00 €	Adeguamento doccia	1	2,5	BASSO
50 - Golf Club	35	8.1.10.h - Scale: Corrimano da entrambi i lati	3		Integrazione di corrimano metallico	81,67 €	5	408,35 €		1	2,5	BASSO

NOME COMPLETO	N° CRITICITÀ	DESCRIZIONE PROBLEMA	VALUTAZIONE GRAVITÀ	NOTE STATO ATTUALE	SOLUZIONE	COSTO_UN	QUANTITÀ	COSTO_TOT	NOTE PROGETTUALI	IMPATTO	PRIORITÀ	PRIORITÀ_VALORE
60 - Golf Club	36	8.1.10.h - Scale: Corrimano da entrambi i lati	3		Integrazione di corrimano metallico	81,67 €	5	408,35 €		1	2,5	BASSO
60 - Golf Club	37	8.1.10.h - Scale: Corrimano da entrambi i lati	3		Integrazione di corrimano metallico	81,67 €	5	408,35 €		1	2,5	BASSO
60 - Golf Club	38	8.1.10.h - Scale: Corrimano da entrambi i lati	3		Integrazione di corrimano metallico	81,67 €	5	408,35 €		1	2,5	BASSO
60 - Golf Club	39	8.1.10.h - Scale: Corrimano da entrambi i lati	3		Integrazione di corrimano metallico	81,67 €	5	408,35 €		1	2,5	BASSO
39									57 583,51 €			



DATI IN SINTESI

Criticità riscontrata	Ric.	Costi
8.2.2.a - Pavimentazione esterna antisdrucchiabile e in buone condizioni.	2	28 725,36 €
Criticità su più livelli, connaturata nel manufatto.	1	25 000,00 €
Totale complessivo	3	53 725,36 €



LEGENDA

-  **Piano Terra**
Identificazione e numerazione criticità
-  Estensione dalla criticità (laddove opportuno)

62 - CIMITERO CASALECCHIO DEI CONTI

NOME COMPLETO	N° CRITICITÀ	DESCRIZIONE PROBLEMA	VALUTAZIONE GRAVITÀ	NOTE STATO ATTUALE	SOLUZIONE	COSTO_UN	QUANTITÀ	COSTO_TOT	NOTE PROGETTUALI	IMPATTO	PRIORITÀ	PRIORITÀ_VALORE
62 - Cimitero Casalecchio dei Conti	1	8.2.2.a - Pavimentazione esterna antisdrucchiole e in buone condizioni.	5	Percorso interno in ghiaia	Nuovo marciapiede in asfalto	102,64 €	240	24 633,60 €		1	3,5	BASSO
62 - Cimitero Casalecchio dei Conti	2	Criticità su più livelli, connotata nel manufatto.	5	Danneggiamento del muro di cinta che rende inagibile il sito.	Non definibile univocamente	25 000,00 €	1	25 000,00 €	Messa in sicurezza e riparaione del muro	1	3,5	BASSO
62 - Cimitero Casalecchio dei Conti	3	8.2.2.a - Pavimentazione esterna antisdrucchiole e in buone condizioni.	5	Percorso interno in ghiaia	Nuovo marciapiede cementizio	113,66 €	36	4 091,76 €		1	3,5	BASSO
								53 725,36 €				



DATI IN SINTESI		
Criticità riscontrata	Ric.	Costi
8.1.10.c - Scale: Segnaletica di inizio e fine della rampa per non vedenti a 30cm dal primo e dall'ultimo scalino	6	2 596,40 €
8.1.10.h - Scale: Corrimano da entrambi i lati	3	1 729,20 €
8.2.2.a - Pavimentazione esterna antisdrucciolevole e in buone condizioni.	8	35 802,90 €
Totale complessivo	17	40 128,50 €




LEGENDA

	Piano Terra
	Identificazione e numerazione criticità
	Estensione dalla criticità (laddove opportuno)

64 - CIMITERO VARIGNANA


NOME COMPLETO	N° CRITICITÀ	DESCRIZIONE PROBLEMA	VALUTAZIONE GRAVITÀ	NOTE STATO ATTUALE	SOLUZIONE	COSTO_UN	QUANTITÀ	COSTO_TOT	NOTE PROGETTUALI	IMPATTO	PRIORITÀ	PRIORITÀ_VALORE
64 - Cimitero Varignana	1	8.2.2.a - Pavimentazione esterna antisdrucciolevole e in buone condizioni.	5	Percorso interno in ghiaia	Nuovo marciapiede cementizio	113,66 €	10	1 136,60 €		1	3,5	BASSO
64 - Cimitero Varignana	2	8.2.2.a - Pavimentazione esterna antisdrucciolevole e in buone condizioni.	5	Percorso interno in ghiaia	Nuovo marciapiede cementizio	113,66 €	40	4 546,40 €		1	3,5	BASSO
64 - Cimitero Varignana	3	8.2.2.a - Pavimentazione esterna antisdrucciolevole e in buone condizioni.	5	Percorso interno in ghiaia	Nuovo marciapiede cementizio	113,66 €	40	4 546,40 €		1	3,5	BASSO
64 - Cimitero Varignana	4	8.2.2.a - Pavimentazione esterna antisdrucciolevole e in buone condizioni.	5	Percorso interno in ghiaia	Nuovo marciapiede cementizio	113,66 €	60	6 819,60 €		1	3,5	BASSO
64 - Cimitero Varignana	5	8.2.2.a - Pavimentazione esterna antisdrucciolevole e in buone condizioni.	5	Percorso interno in ghiaia	Nuovo marciapiede cementizio	113,66 €	60	6 819,60 €		1	3,5	BASSO
64 - Cimitero Varignana	6	8.2.2.a - Pavimentazione esterna antisdrucciolevole e in buone condizioni.	5	Percorso interno in ghiaia	Nuovo marciapiede cementizio	113,66 €	40	4 546,40 €		1	3,5	BASSO
64 - Cimitero Varignana	7	8.2.2.a - Pavimentazione esterna antisdrucciolevole e in buone condizioni.	5	Percorso interno in ghiaia	Nuovo marciapiede cementizio	113,66 €	40	4 546,40 €		1	3,5	BASSO
64 - Cimitero Varignana	8	8.2.2.a - Pavimentazione esterna antisdrucciolevole e in buone condizioni.	5	Percorso interno in ghiaia	Nuovo marciapiede cementizio	113,66 €	25	2 841,50 €		1	3,5	BASSO
64 - Cimitero Varignana	9	8.1.10.c - Scale: Segnaletica di inizio e fine della rampa per non vedenti a 30cm dal primo e dall'ultimo scalino	5	Scala discesa alla parte ribassata esterna d'angolo	Integrazione di percorso tattilo plantare per ciechi in mattonelle di calcestruzzo per esterni	259,64 €	2	519,28 €		1	3,5	BASSO
64 - Cimitero Varignana	10	8.1.10.c - Scale: Segnaletica di inizio e fine della rampa per non vedenti a 30cm dal primo e dall'ultimo scalino	5	Scala discesa alla parte ribassata esterna d'angolo	Integrazione di percorso tattilo plantare per ciechi in mattonelle di calcestruzzo per esterni	259,64 €	2	519,28 €		1	3,5	BASSO
64 - Cimitero Varignana	11	8.1.10.h - Scale: Corrimano da entrambi i lati	3	Scala discesa alla parte ribassata esterna d'angolo	Integrazione pannelli di contenimento laterale	249,72 €	3	749,16 €		1	2,5	BASSO
64 - Cimitero Varignana	12	8.1.10.c - Scale: Segnaletica di inizio e fine della rampa per non vedenti a 30cm dal primo e dall'ultimo scalino	5	Scale di raccordo livelli del fabbricato dei loculi	Integrazione di percorso tattilo plantare per ciechi in mattonelle di calcestruzzo per esterni	259,64 €	1,5	389,46 €		1	3,5	BASSO
64 - Cimitero Varignana	13	8.1.10.c - Scale: Segnaletica di inizio e fine della rampa per non vedenti a 30cm dal primo e dall'ultimo scalino	5	Scale di raccordo livelli del fabbricato dei loculi	Integrazione di percorso tattilo plantare per ciechi in mattonelle di calcestruzzo per esterni	259,64 €	1,5	389,46 €		1	3,5	BASSO
64 - Cimitero Varignana	14	8.1.10.c - Scale: Segnaletica di inizio e fine della rampa per non vedenti a 30cm dal primo e dall'ultimo scalino	5	Scale di raccordo livelli del fabbricato dei loculi	Integrazione di percorso tattilo plantare per ciechi in mattonelle di calcestruzzo per esterni	259,64 €	1,5	389,46 €		1	3,5	BASSO
64 - Cimitero Varignana	15	8.1.10.c - Scale: Segnaletica di inizio e fine della rampa per non vedenti a 30cm dal primo e dall'ultimo scalino	5	Scale di raccordo livelli del fabbricato dei loculi	Integrazione di percorso tattilo plantare per ciechi in mattonelle di calcestruzzo per esterni	259,64 €	1,5	389,46 €		1	3,5	BASSO
64 - Cimitero Varignana	16	8.1.10.h - Scale: Corrimano da entrambi i lati	3	Scale di raccordo livelli del fabbricato dei loculi	Integrazione di corrimano metallico	81,67 €	6	490,02 €		1	2,5	BASSO
64 - Cimitero Varignana	17	8.1.10.h - Scale: Corrimano da entrambi i lati	3	Scale di raccordo livelli del fabbricato dei loculi	Integrazione di corrimano metallico	81,67 €	6	490,02 €		1	2,5	BASSO
17								40 128,50 €				

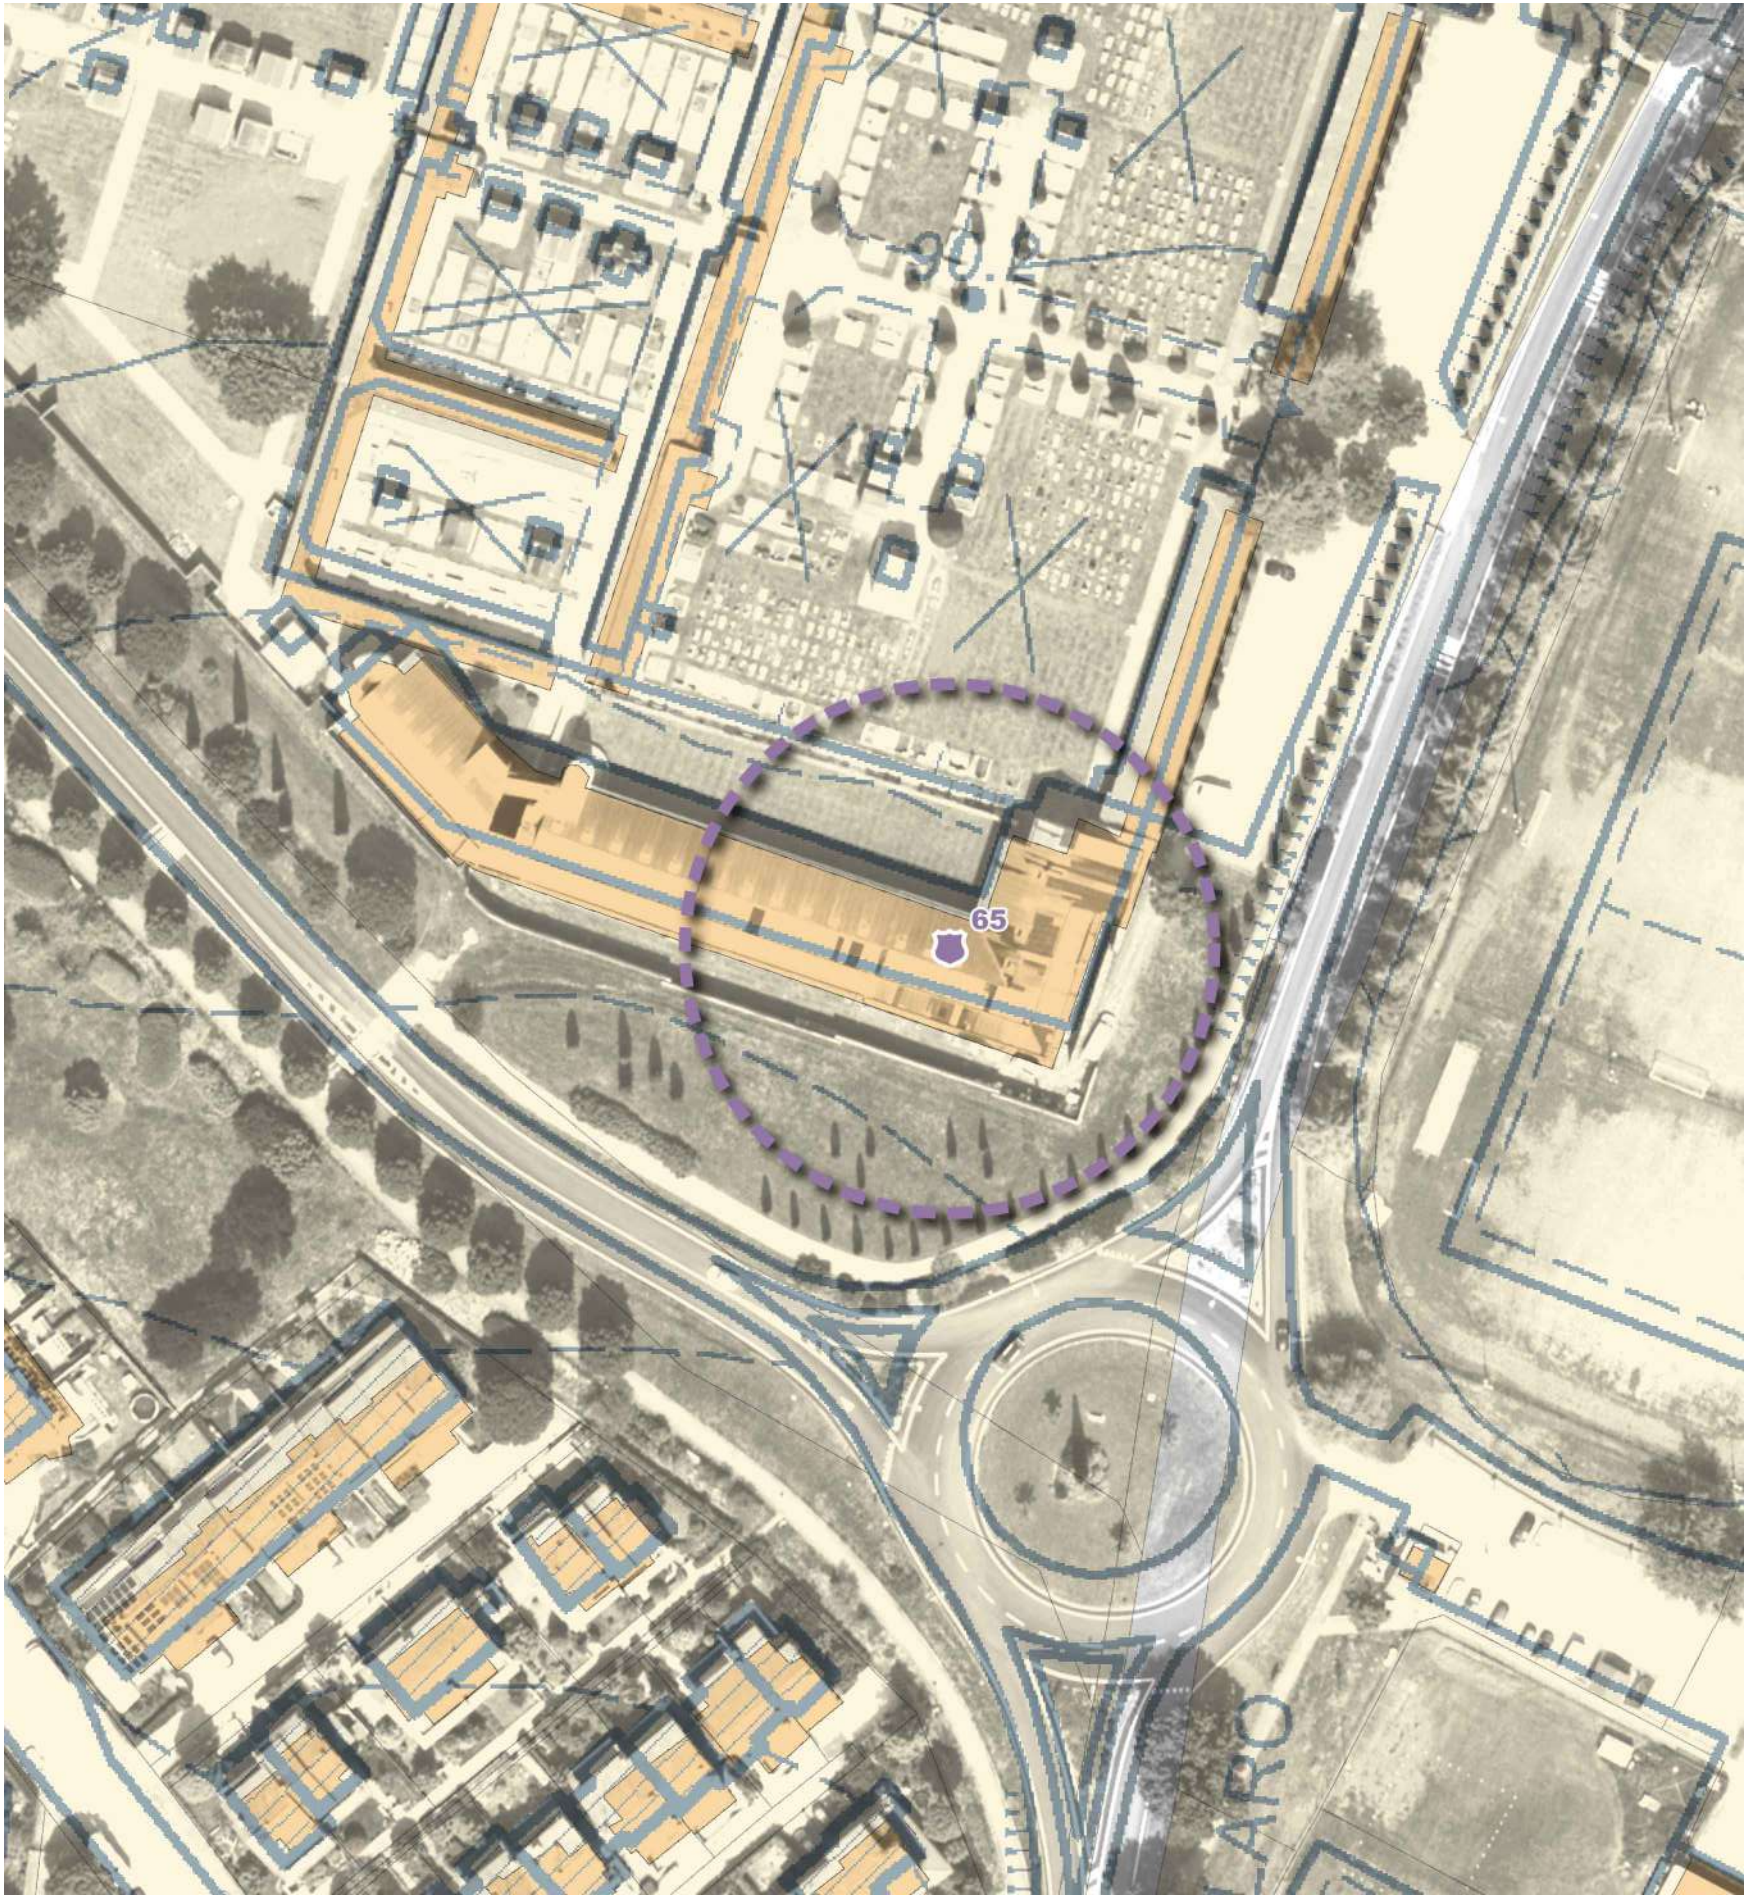

DATI IN SINTESI

Criticità riscontrata	Ric.	Costi
8.1.10.c - Scale: Segnaletica di inizio e fine della rampa per non vedenti a 30cm dal primo e dall'ultimo scalino	40	11 344,94 €
8.1.10.h - Scale: Corrimano da entrambi i lati	16	6 533,60 €
8.1.10.i - Scale: gradino o soglia isolati	8	11 093,78 €
8.1.6.f - WC:Dotazione di maniglioni	1	724,59 €
8.2.2.a - Pavimentazione esterna antisdrucciolevole e in buone condizioni.	22	201 565,36 €
Totale complessivo	87	231 262,27 €

65 - CIMITERO CAPOLUOGO

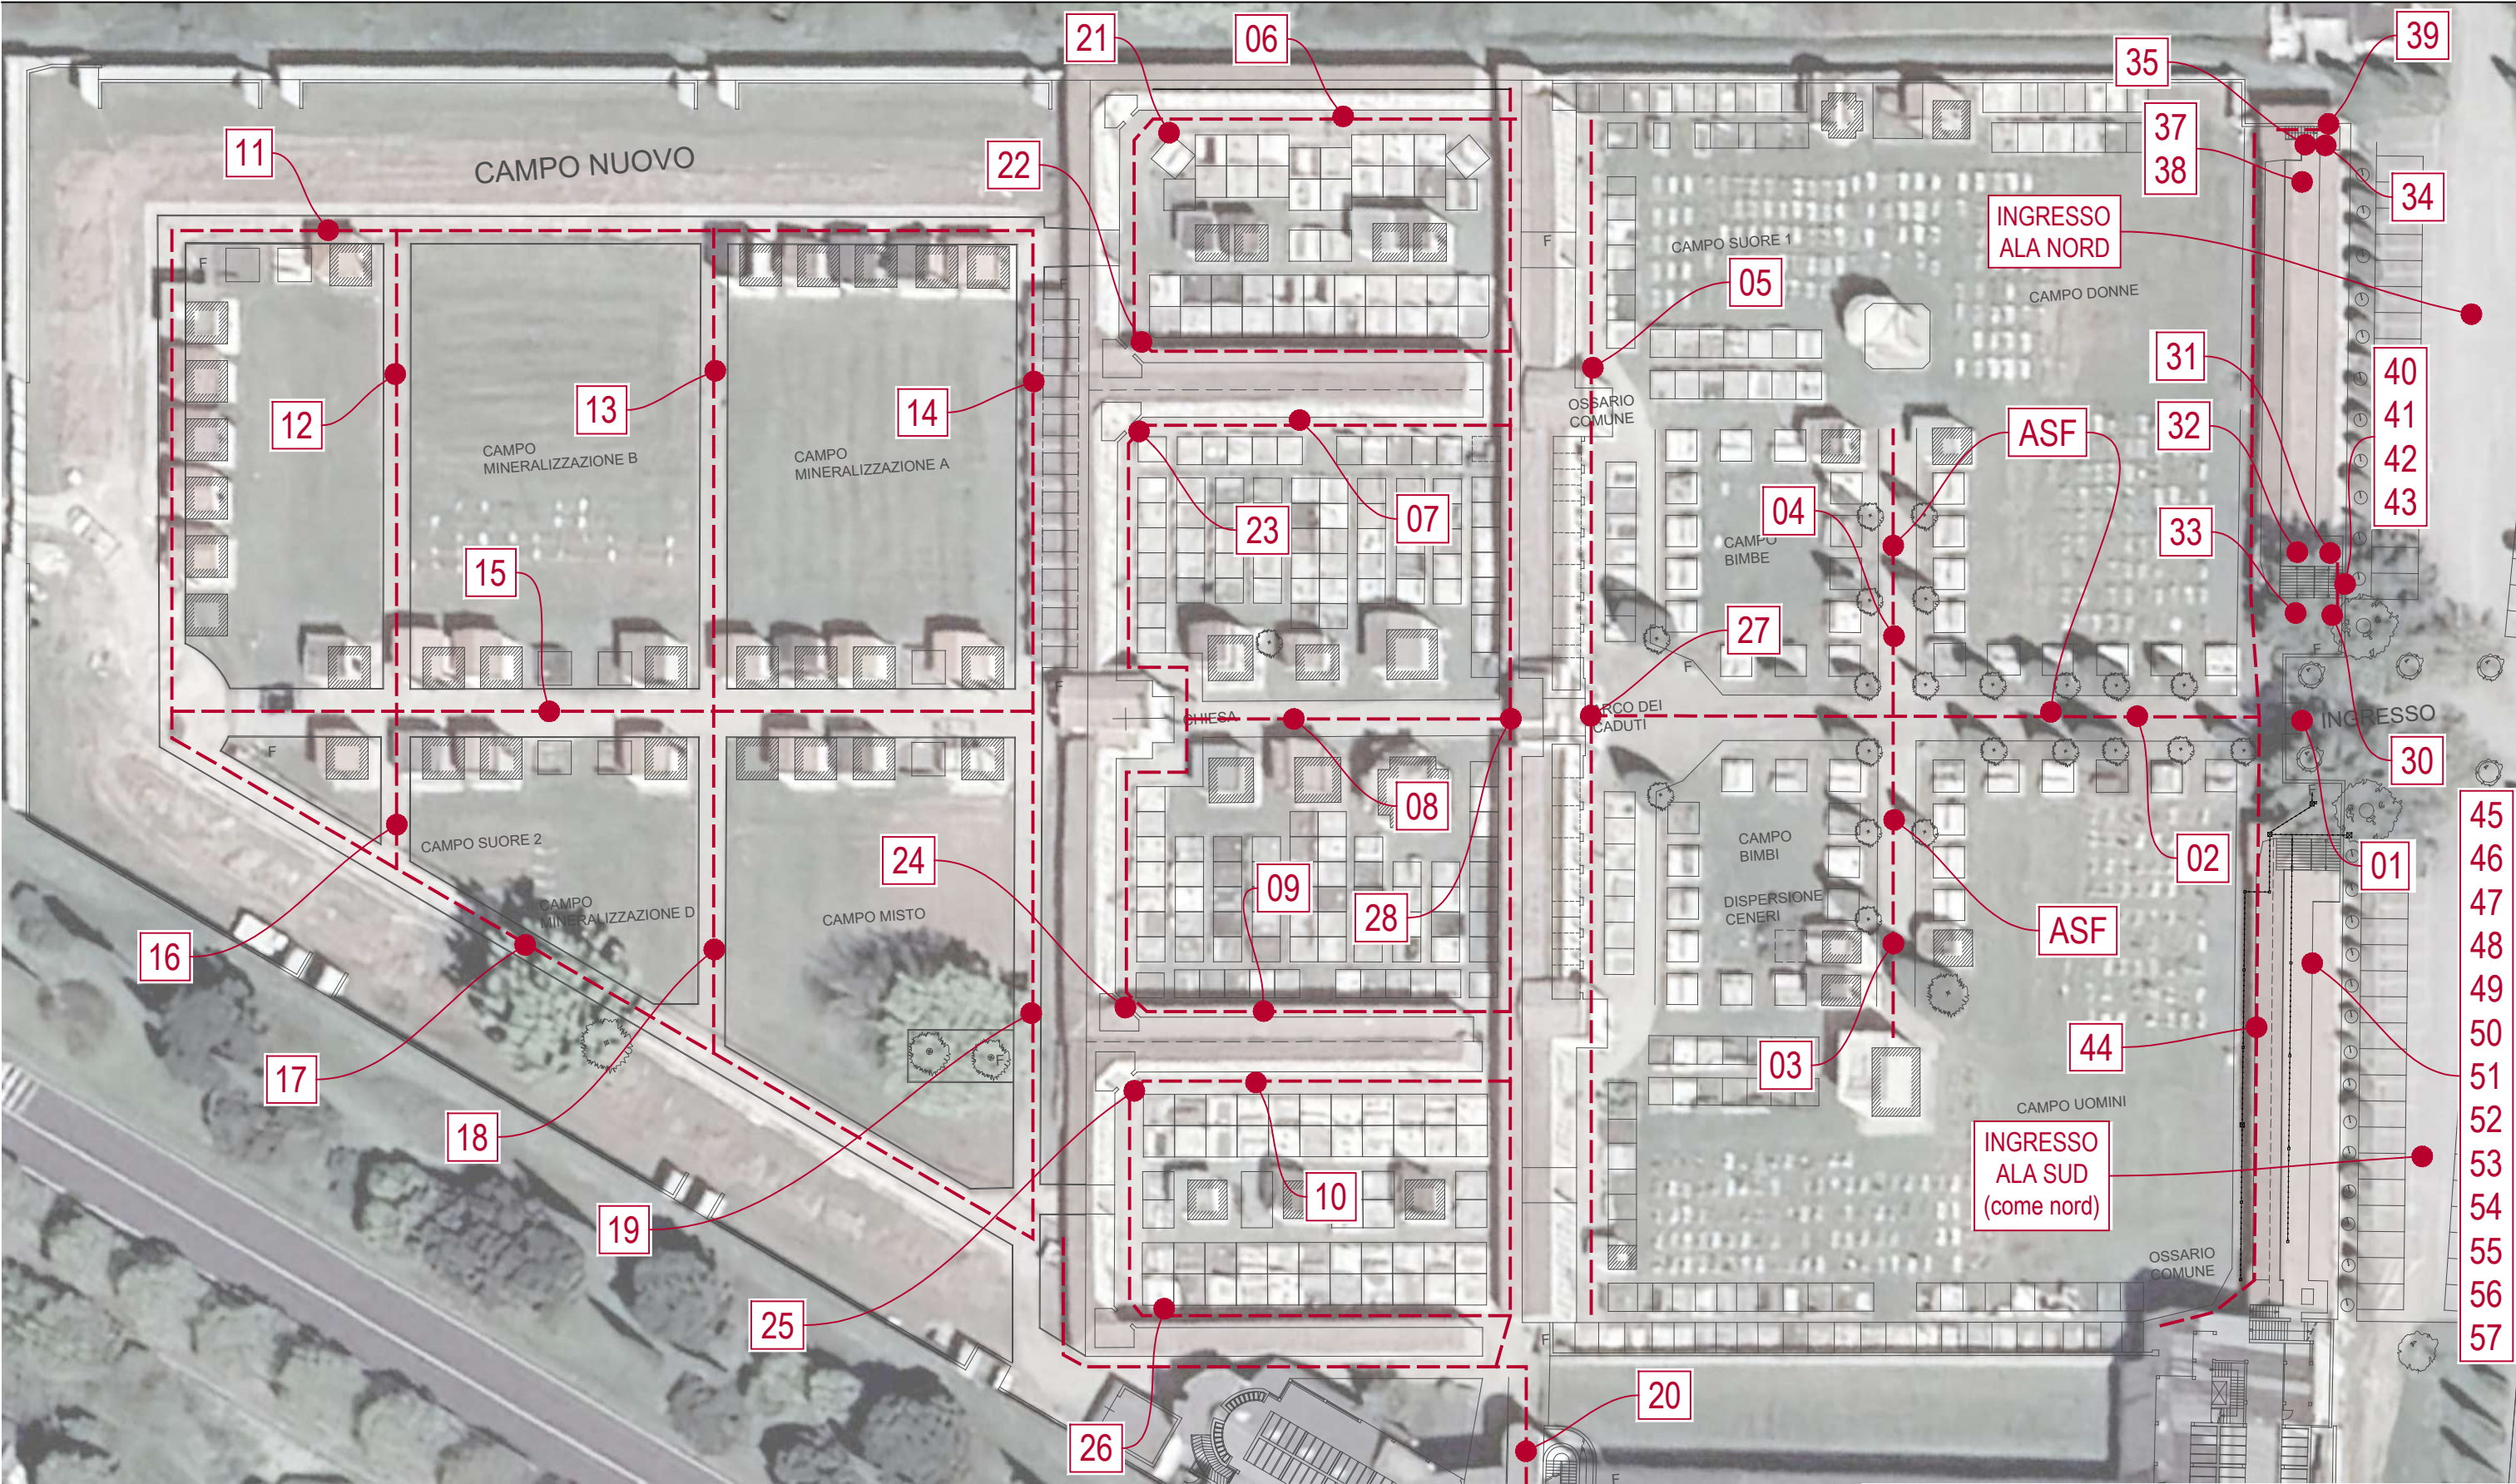


LEGENDA

00 Identificazione e numerazione criticità

Estensione dalla criticità (laddove opportuno)





65 - CIMITERO CAPOLUOGO

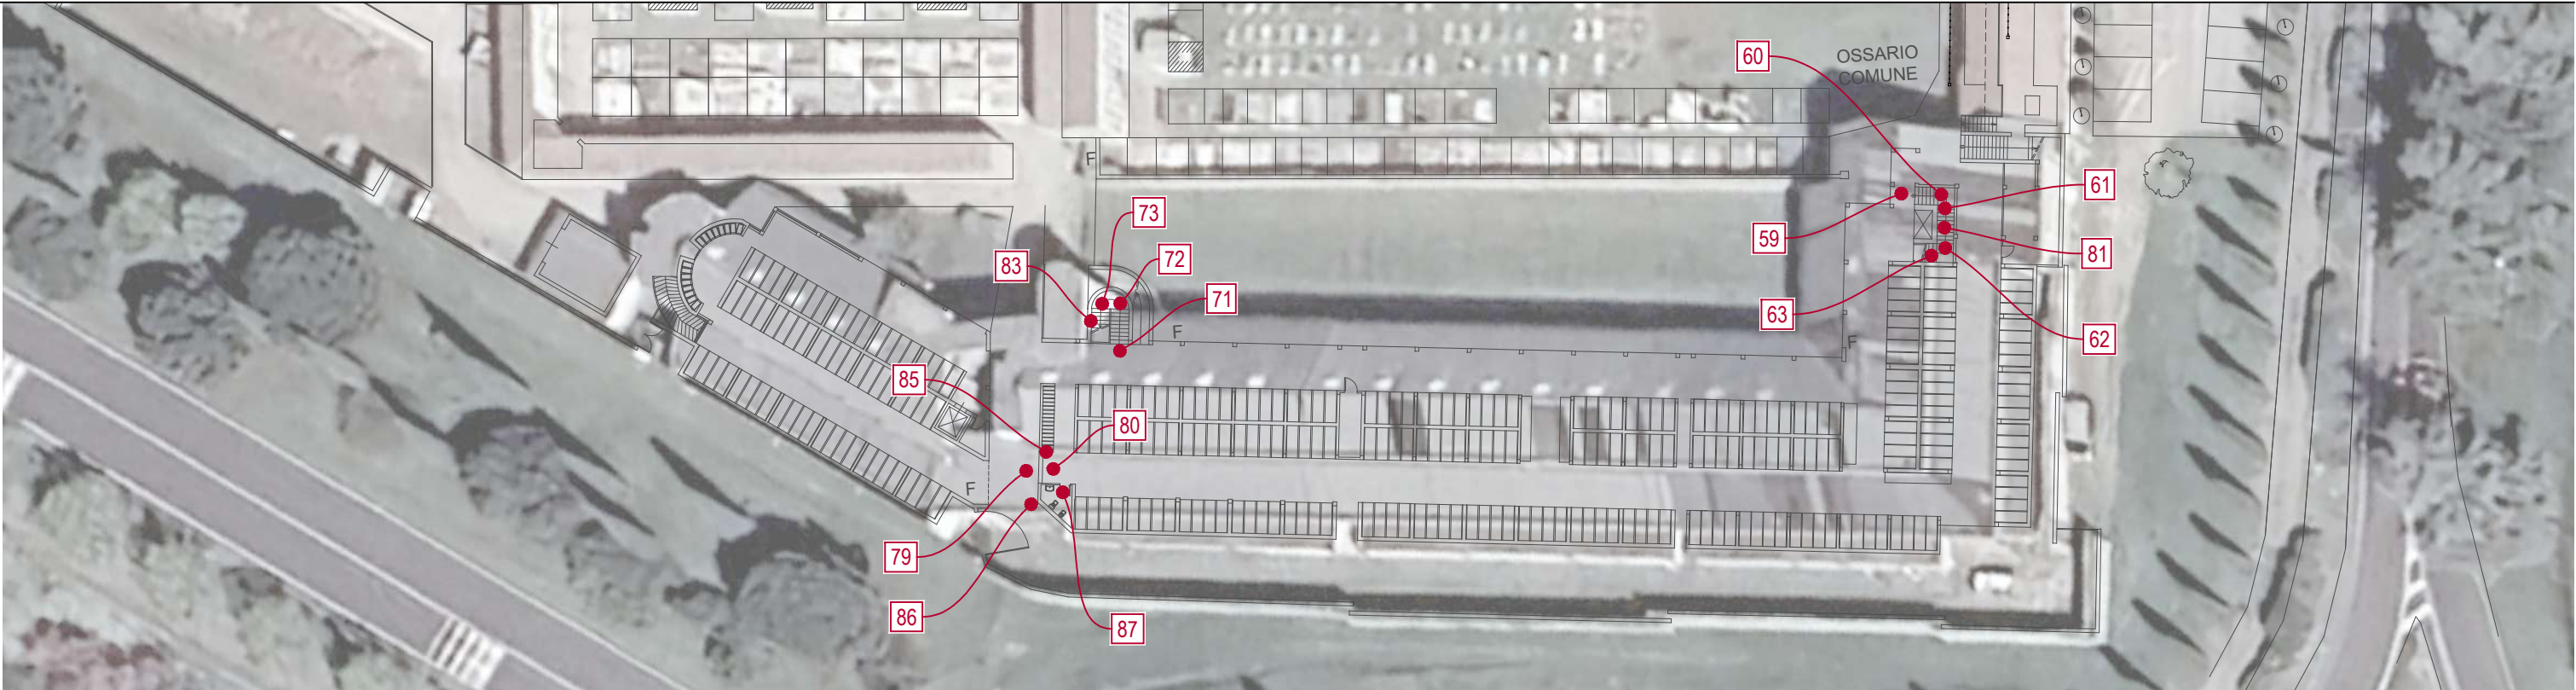

LEGENDA

- Identificazione e numerazione criticità
- Estensione dalla criticità (laddove opportuno)

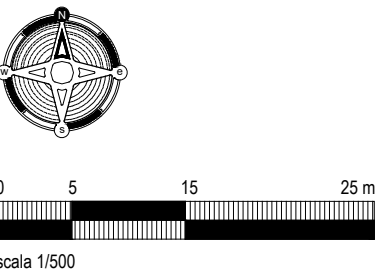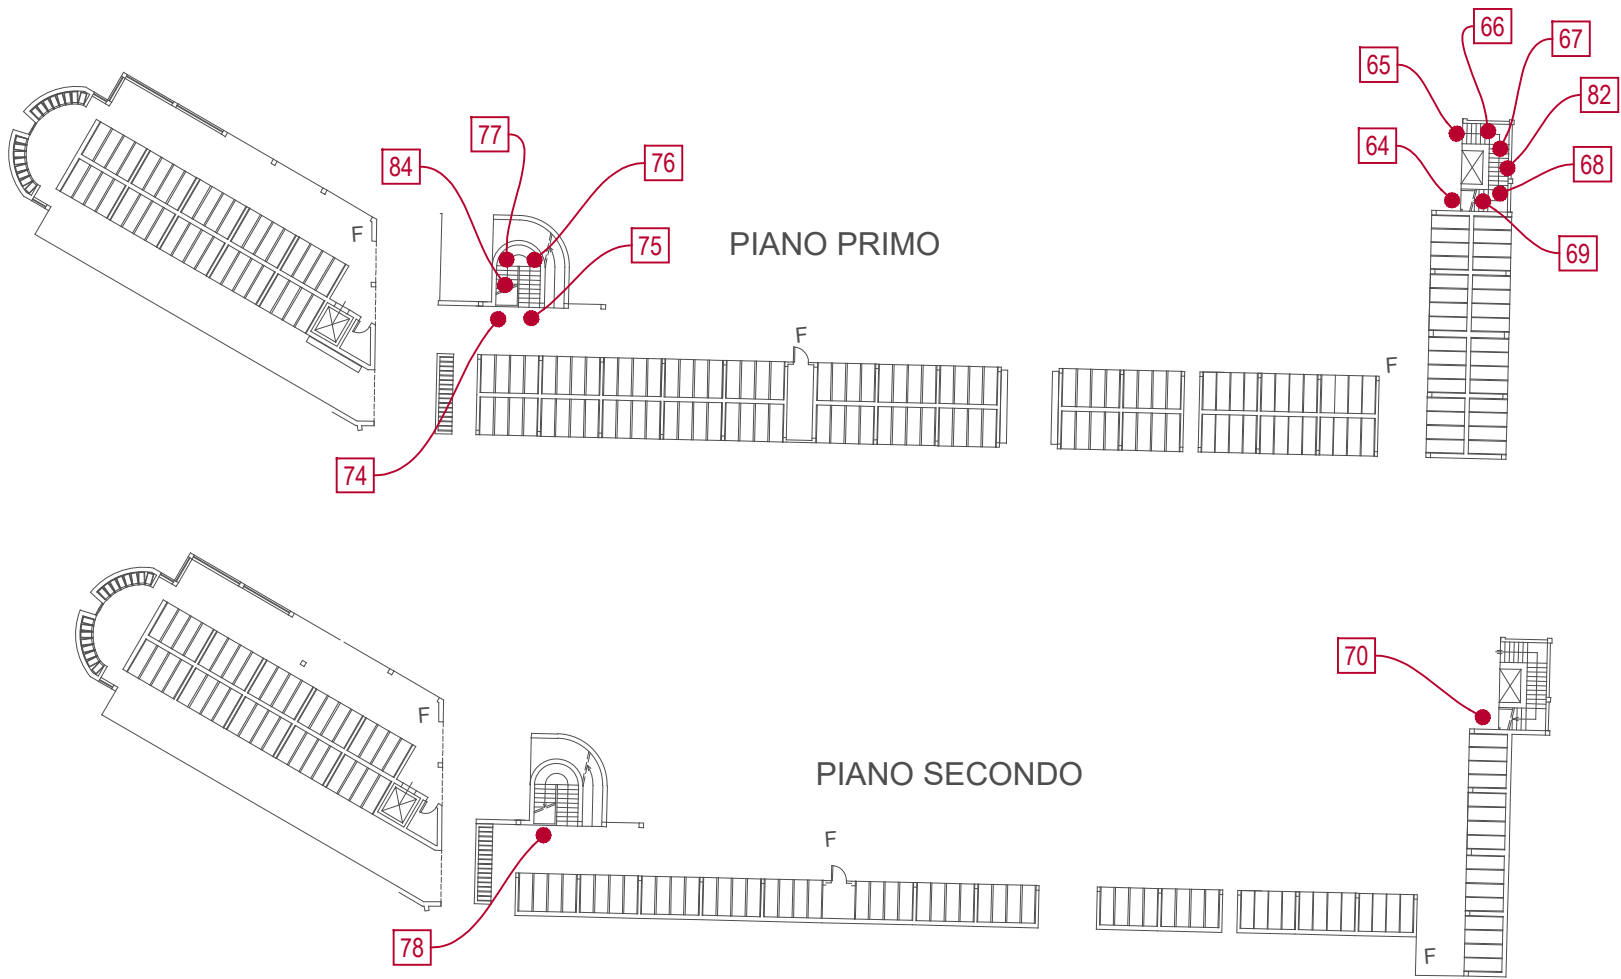

65 - CIMITERO CAPOLUOGO

NOME COMPLETO	N° CRITICITÀ	DESCRIZIONE PROBLEMA	VALUTAZIONE GRAVITÀ	NOTE STATO ATTUALE	SOLUZIONE	COSTO_UN	QUANTITÀ	COSTO_TOT	NOTE PROGETTUALI	IMPATTO	PRIORITÀ	PRIORITÀ_VALORE
65 - Cimitero Capoluogo	1	8.2.2.a - Pavimentazione esterna antisdrucciolevole e in buone condizioni.	3		Ripristino pavimentazione bituminosa per esterni	54,29 €	8	434,32 €		2	3,5	BASSO
65 - Cimitero Capoluogo	2	8.2.2.a - Pavimentazione esterna antisdrucciolevole e in buone condizioni.	3		Ripristino pavimentazione bituminosa per esterni	54,29 €	130	7 057,70 €		2	3,5	BASSO
65 - Cimitero Capoluogo	3	8.2.2.a - Pavimentazione esterna antisdrucciolevole e in buone condizioni.	3		Ripristino pavimentazione bituminosa per esterni	54,29 €	60	3 257,40 €		2	3,5	BASSO
65 - Cimitero Capoluogo	4	8.2.2.a - Pavimentazione esterna antisdrucciolevole e in buone condizioni.	3		Ripristino pavimentazione bituminosa per esterni	54,29 €	60	3 257,40 €		2	3,5	BASSO
65 - Cimitero Capoluogo	5	8.2.2.a - Pavimentazione esterna antisdrucciolevole e in buone condizioni.	3		Ripristino pavimentazione bituminosa per esterni	54,29 €	200	10 858,00 €		2	3,5	BASSO
65 - Cimitero Capoluogo	6	8.2.2.a - Pavimentazione esterna antisdrucciolevole e in buone condizioni.	3		Ripristino pavimentazione bituminosa per esterni	54,29 €	160	8 686,40 €		2	3,5	BASSO
65 - Cimitero Capoluogo	7	8.2.2.a - Pavimentazione esterna antisdrucciolevole e in buone condizioni.	3		Ripristino pavimentazione bituminosa per esterni	54,29 €	110	5 971,90 €		2	3,5	BASSO
65 - Cimitero Capoluogo	8	8.2.2.a - Pavimentazione esterna antisdrucciolevole e in buone condizioni.	3		Ripristino pavimentazione bituminosa per esterni	54,29 €	50	2 714,50 €		2	3,5	BASSO
65 - Cimitero Capoluogo	9	8.2.2.a - Pavimentazione esterna antisdrucciolevole e in buone condizioni.	3		Ripristino pavimentazione bituminosa per esterni	54,29 €	110	5 971,90 €		2	3,5	BASSO
65 - Cimitero Capoluogo	10	8.2.2.a - Pavimentazione esterna antisdrucciolevole e in buone condizioni.	3		Ripristino pavimentazione bituminosa per esterni	54,29 €	160	8 686,40 €		2	3,5	BASSO
65 - Cimitero Capoluogo	11	8.2.2.a - Pavimentazione esterna antisdrucciolevole e in buone condizioni.	4		Nuovo marciapiede cementizio	113,66 €	240	27 278,40 €		2	4	MEDIO
65 - Cimitero Capoluogo	12	8.2.2.a - Pavimentazione esterna antisdrucciolevole e in buone condizioni.	4		Nuovo marciapiede cementizio	113,66 €	94	10 684,04 €		2	4	MEDIO
65 - Cimitero Capoluogo	13	8.2.2.a - Pavimentazione esterna antisdrucciolevole e in buone condizioni.	4		Nuovo marciapiede cementizio	113,66 €	94	10 684,04 €		2	4	MEDIO
65 - Cimitero Capoluogo	14	8.2.2.a - Pavimentazione esterna antisdrucciolevole e in buone condizioni.	4		Nuovo marciapiede cementizio	113,66 €	94	10 684,04 €		2	4	MEDIO
65 - Cimitero Capoluogo	15	8.2.2.a - Pavimentazione esterna antisdrucciolevole e in buone condizioni.	4		Nuovo marciapiede cementizio	113,66 €	160	18 185,60 €		2	4	MEDIO
65 - Cimitero Capoluogo	16	8.2.2.a - Pavimentazione esterna antisdrucciolevole e in buone condizioni.	4		Nuovo marciapiede cementizio	113,66 €	26	2 955,16 €		2	4	MEDIO
65 - Cimitero Capoluogo	17	8.2.2.a - Pavimentazione esterna antisdrucciolevole e in buone condizioni.	4		Nuovo marciapiede cementizio	113,66 €	60	6 819,60 €		2	4	MEDIO
65 - Cimitero Capoluogo	18	8.2.2.a - Pavimentazione esterna antisdrucciolevole e in buone condizioni.	4		Nuovo marciapiede cementizio	113,66 €	56	6 364,96 €		2	4	MEDIO
65 - Cimitero Capoluogo	19	8.2.2.a - Pavimentazione esterna antisdrucciolevole e in buone condizioni.	4		Nuovo marciapiede cementizio	113,66 €	210	23 868,60 €		2	4	MEDIO
65 - Cimitero Capoluogo	20	8.2.2.a - Pavimentazione esterna antisdrucciolevole e in buone condizioni.	3		Ripristino pavimentazione bituminosa per esterni	54,29 €	300	16 287,00 €		2	3,5	BASSO
65 - Cimitero Capoluogo	21	8.1.10.i - Scale: gradino o soglia isolati	5	Accesso ai colombari impedito da gradino	Realizzazione di rampa di raccordo per piccoli dislivelli (15cm)	1 589,19 €	1	1 589,19 €		2	4,5	MEDIO
65 - Cimitero Capoluogo	22	8.1.10.i - Scale: gradino o soglia isolati	5	Accesso ai colombari impedito da gradino	Realizzazione di rampa di raccordo per piccoli dislivelli (15cm)	1 589,19 €	1	1 589,19 €		2	4,5	MEDIO
65 - Cimitero Capoluogo	23	8.1.10.i - Scale: gradino o soglia isolati	5	Accesso ai colombari impedito da gradino	Realizzazione di rampa di raccordo per piccoli dislivelli (15cm)	1 589,19 €	1	1 589,19 €		2	4,5	MEDIO
65 - Cimitero Capoluogo	24	8.1.10.i - Scale: gradino o soglia isolati	5	Accesso ai colombari impedito da gradino	Realizzazione di rampa di raccordo per piccoli dislivelli (15cm)	1 589,19 €	1	1 589,19 €		2	4,5	MEDIO
65 - Cimitero Capoluogo	25	8.1.10.i - Scale: gradino o soglia isolati	5	Accesso ai colombari impedito da gradino	Realizzazione di rampa di raccordo per piccoli dislivelli (15cm)	1 589,19 €	1	1 589,19 €		2	4,5	MEDIO
65 - Cimitero Capoluogo	26	8.1.10.i - Scale: gradino o soglia isolati	5	Accesso ai colombari impedito da gradino	Realizzazione di rampa di raccordo per piccoli dislivelli (15cm)	1 589,19 €	1	1 589,19 €		2	4,5	MEDIO
65 - Cimitero Capoluogo	27	8.1.10.i - Scale: gradino o soglia isolati	3	Attraversamento arco dei caduti	Realizzazione di rampa di raccordo per soglie (< 4cm)	389,66 €	2	779,32 €	Rampetta di raccordo in calcestruzzo	2	3,5	BASSO
65 - Cimitero Capoluogo	28	8.1.10.i - Scale: gradino o soglia isolati	3	Attraversamento arco dei caduti	Realizzazione di rampa di raccordo per soglie (< 4cm)	389,66 €	2	779,32 €	Rampetta di raccordo in calcestruzzo	2	3,5	BASSO
65 - Cimitero Capoluogo	29	8.2.2.a - Pavimentazione esterna antisdrucciolevole e in buone condizioni.	3		Ripristino pavimentazione bituminosa per esterni	54,29 €	100	5 429,00 €		2	3,5	BASSO
65 - Cimitero Capoluogo	30	8.1.10.c - Scale: Segnaletica di inizio e fine della rampa per non vedenti a 30cm dal primo e dall'ultimo scalino	4	Ingresso, ala Nord	Integrazione di percorso tattilo plantare per ciechi in PVC adesivo per esterni	181,81 €	2	363,62 €		2	4	MEDIO
65 - Cimitero Capoluogo	31	8.1.10.c - Scale: Segnaletica di inizio e fine della rampa per non vedenti a 30cm dal primo e dall'ultimo scalino	4	Ingresso, ala Nord	Integrazione di percorso tattilo plantare per ciechi in PVC adesivo per esterni	181,81 €	2	363,62 €		2	4	MEDIO

65 - CIMITERO CAPOLUOGO

NOME COMPLETO	N° CRITICITÀ	DESCRIZIONE PROBLEMA	VALUTAZIONE GRAVITÀ	NOTE STATO ATTUALE	SOLUZIONE	COSTO_UN	QUANTITÀ	COSTO_TOT	NOTE PROGETTUALI	IMPATTO	PRIORITÀ	PRIORITÀ_VALORE
65 - Cimitero Capoluogo	32	8.1.10.c - Scale: Segnaletica di inizio e fine della rampa per non vedenti a 30cm dal primo e dall'ultimo scalino	4	Ingresso, ala Nord	Integrazione di percorso tattilo plantare per ciechi in PVC adesivo per esterni	181,81 €	2	363,62 €		2	4	MEDIO
65 - Cimitero Capoluogo	33	8.1.10.c - Scale: Segnaletica di inizio e fine della rampa per non vedenti a 30cm dal primo e dall'ultimo scalino	4	Ingresso, ala Nord	Integrazione di percorso tattilo plantare per ciechi in PVC adesivo per esterni	181,81 €	2	363,62 €		2	4	MEDIO
65 - Cimitero Capoluogo	34	8.1.10.c - Scale: Segnaletica di inizio e fine della rampa per non vedenti a 30cm dal primo e dall'ultimo scalino	4	Ingresso, ala Nord	Integrazione di percorso tattilo plantare per ciechi in PVC adesivo per esterni	181,81 €	2	363,62 €		2	4	MEDIO
65 - Cimitero Capoluogo	35	8.1.10.c - Scale: Segnaletica di inizio e fine della rampa per non vedenti a 30cm dal primo e dall'ultimo scalino	4	Ingresso, ala Nord	Integrazione di percorso tattilo plantare per ciechi in PVC adesivo per esterni	181,81 €	2	363,62 €		2	4	MEDIO
65 - Cimitero Capoluogo	36	8.1.10.c - Scale: Segnaletica di inizio e fine della rampa per non vedenti a 30cm dal primo e dall'ultimo scalino	4	Ingresso, ala Nord	Integrazione di percorso tattilo plantare per ciechi in PVC adesivo per esterni	181,81 €	2	363,62 €		2	4	MEDIO
65 - Cimitero Capoluogo	37	8.1.10.c - Scale: Segnaletica di inizio e fine della rampa per non vedenti a 30cm dal primo e dall'ultimo scalino	4	Ingresso, ala Nord	Integrazione di percorso tattilo plantare per ciechi in PVC adesivo per esterni	181,81 €	2	363,62 €		2	4	MEDIO
65 - Cimitero Capoluogo	38	8.1.10.c - Scale: Segnaletica di inizio e fine della rampa per non vedenti a 30cm dal primo e dall'ultimo scalino	4	Ingresso, ala Nord	Integrazione di percorso tattilo plantare per ciechi in PVC adesivo per esterni	181,81 €	2	363,62 €		2	4	MEDIO
65 - Cimitero Capoluogo	39	8.1.10.h - Scale: Corrimano da entrambi i lati	2	Ingresso, ala Nord	Integrazione di corrimano metallico	81,67 €	5	408,35 €		2	3	BASSO
65 - Cimitero Capoluogo	40	8.1.10.h - Scale: Corrimano da entrambi i lati	2	Ingresso, ala Nord	Integrazione di corrimano metallico	81,67 €	5	408,35 €		2	3	BASSO
65 - Cimitero Capoluogo	41	8.1.10.h - Scale: Corrimano da entrambi i lati	2	Ingresso, ala Nord	Integrazione di corrimano metallico	81,67 €	5	408,35 €		2	3	BASSO
65 - Cimitero Capoluogo	42	8.1.10.h - Scale: Corrimano da entrambi i lati	2	Ingresso, ala Nord	Integrazione di corrimano metallico	81,67 €	5	408,35 €		2	3	BASSO
65 - Cimitero Capoluogo	43	8.1.10.h - Scale: Corrimano da entrambi i lati	2	Ingresso, ala Nord	Integrazione di corrimano metallico	81,67 €	5	408,35 €		2	3	BASSO
65 - Cimitero Capoluogo	44	8.2.2.a - Pavimentazione esterna antisdrucciolevole e in buone condizioni.	3		Ripristino pavimentazione bituminosa per esterni	54,29 €	100	5 429,00 €		2	3,5	BASSO
65 - Cimitero Capoluogo	45	8.1.10.c - Scale: Segnaletica di inizio e fine della rampa per non vedenti a 30cm dal primo e dall'ultimo scalino	4	Ingresso, ala Sud	Integrazione di percorso tattilo plantare per ciechi in PVC adesivo per esterni	181,81 €	2	363,62 €		2	4	MEDIO
65 - Cimitero Capoluogo	46	8.1.10.c - Scale: Segnaletica di inizio e fine della rampa per non vedenti a 30cm dal primo e dall'ultimo scalino	4	Ingresso, ala Sud	Integrazione di percorso tattilo plantare per ciechi in PVC adesivo per esterni	181,81 €	2	363,62 €		2	4	MEDIO
65 - Cimitero Capoluogo	47	8.1.10.c - Scale: Segnaletica di inizio e fine della rampa per non vedenti a 30cm dal primo e dall'ultimo scalino	4	Ingresso, ala Sud	Integrazione di percorso tattilo plantare per ciechi in PVC adesivo per esterni	181,81 €	2	363,62 €		2	4	MEDIO
65 - Cimitero Capoluogo	48	8.1.10.c - Scale: Segnaletica di inizio e fine della rampa per non vedenti a 30cm dal primo e dall'ultimo scalino	4	Ingresso, ala Sud	Integrazione di percorso tattilo plantare per ciechi in PVC adesivo per esterni	181,81 €	2	363,62 €		2	4	MEDIO
65 - Cimitero Capoluogo	49	8.1.10.c - Scale: Segnaletica di inizio e fine della rampa per non vedenti a 30cm dal primo e dall'ultimo scalino	4	Ingresso, ala Sud	Integrazione di percorso tattilo plantare per ciechi in PVC adesivo per esterni	181,81 €	2	363,62 €		2	4	MEDIO
65 - Cimitero Capoluogo	50	8.1.10.c - Scale: Segnaletica di inizio e fine della rampa per non vedenti a 30cm dal primo e dall'ultimo scalino	4	Ingresso, ala Sud	Integrazione di percorso tattilo plantare per ciechi in PVC adesivo per esterni	181,81 €	2	363,62 €		2	4	MEDIO
65 - Cimitero Capoluogo	51	8.1.10.c - Scale: Segnaletica di inizio e fine della rampa per non vedenti a 30cm dal primo e dall'ultimo scalino	4	Ingresso, ala Sud	Integrazione di percorso tattilo plantare per ciechi in PVC adesivo per esterni	181,81 €	2	363,62 €		2	4	MEDIO
65 - Cimitero Capoluogo	52	8.1.10.c - Scale: Segnaletica di inizio e fine della rampa per non vedenti a 30cm dal primo e dall'ultimo scalino	4	Ingresso, ala Sud	Integrazione di percorso tattilo plantare per ciechi in PVC adesivo per esterni	181,81 €	2	363,62 €		2	4	MEDIO
65 - Cimitero Capoluogo	53	8.1.10.c - Scale: Segnaletica di inizio e fine della rampa per non vedenti a 30cm dal primo e dall'ultimo scalino	4	Ingresso, ala Sud	Integrazione di percorso tattilo plantare per ciechi in PVC adesivo per esterni	181,81 €	2	363,62 €		2	4	MEDIO
65 - Cimitero Capoluogo	54	8.1.10.h - Scale: Corrimano da entrambi i lati	2	Ingresso, ala Sud	Integrazione di corrimano metallico	81,67 €	5	408,35 €		2	3	BASSO
65 - Cimitero Capoluogo	55	8.1.10.h - Scale: Corrimano da entrambi i lati	2	Ingresso, ala Sud	Integrazione di corrimano metallico	81,67 €	5	408,35 €		2	3	BASSO
65 - Cimitero Capoluogo	56	8.1.10.h - Scale: Corrimano da entrambi i lati	2	Ingresso, ala Sud	Integrazione di corrimano metallico	81,67 €	5	408,35 €		2	3	BASSO
65 - Cimitero Capoluogo	57	8.1.10.h - Scale: Corrimano da entrambi i lati	2	Ingresso, ala Sud	Integrazione di corrimano metallico	81,67 €	5	408,35 €		2	3	BASSO
65 - Cimitero Capoluogo	58	8.1.10.h - Scale: Corrimano da entrambi i lati	2	Ingresso, ala Sud	Integrazione di corrimano metallico	81,67 €	5	408,35 €		2	3	BASSO
65 - Cimitero Capoluogo	59	8.1.10.c - Scale: Segnaletica di inizio e fine della rampa per non vedenti a 30cm dal primo e dall'ultimo scalino	4	Fabbricato più recente in calcestruzzo a vista	Integrazione di percorso tattilo plantare per ciechi in PVC adesivo per esterni	181,81 €	1,2	218,17 €		2	4	MEDIO
65 - Cimitero Capoluogo	60	8.1.10.c - Scale: Segnaletica di inizio e fine della rampa per non vedenti a 30cm dal primo e dall'ultimo scalino	4	Fabbricato più recente in calcestruzzo a vista	Integrazione di percorso tattilo plantare per ciechi in PVC adesivo per esterni	181,81 €	1,2	218,17 €		2	4	MEDIO
65 - Cimitero Capoluogo	61	8.1.10.c - Scale: Segnaletica di inizio e fine della rampa per non vedenti a 30cm dal primo e dall'ultimo scalino	4	Fabbricato più recente in calcestruzzo a vista	Integrazione di percorso tattilo plantare per ciechi in PVC adesivo per esterni	181,81 €	1,2	218,17 €		2	4	MEDIO
65 - Cimitero Capoluogo	62	8.1.10.c - Scale: Segnaletica di inizio e fine della rampa per non vedenti a 30cm dal primo e dall'ultimo scalino	4	Fabbricato più recente in calcestruzzo a vista	Integrazione di percorso tattilo plantare per ciechi in PVC adesivo per esterni	181,81 €	1,2	218,17 €		2	4	MEDIO


65 - CIMITERO CAPOLUOGO

[illegible]




DATI IN SINTESI

Criticità riscontrata	Ric.	Costi
Criticità su più livelli, connaturata nel manufatto.	1	- €
Totale complessivo	1	- €

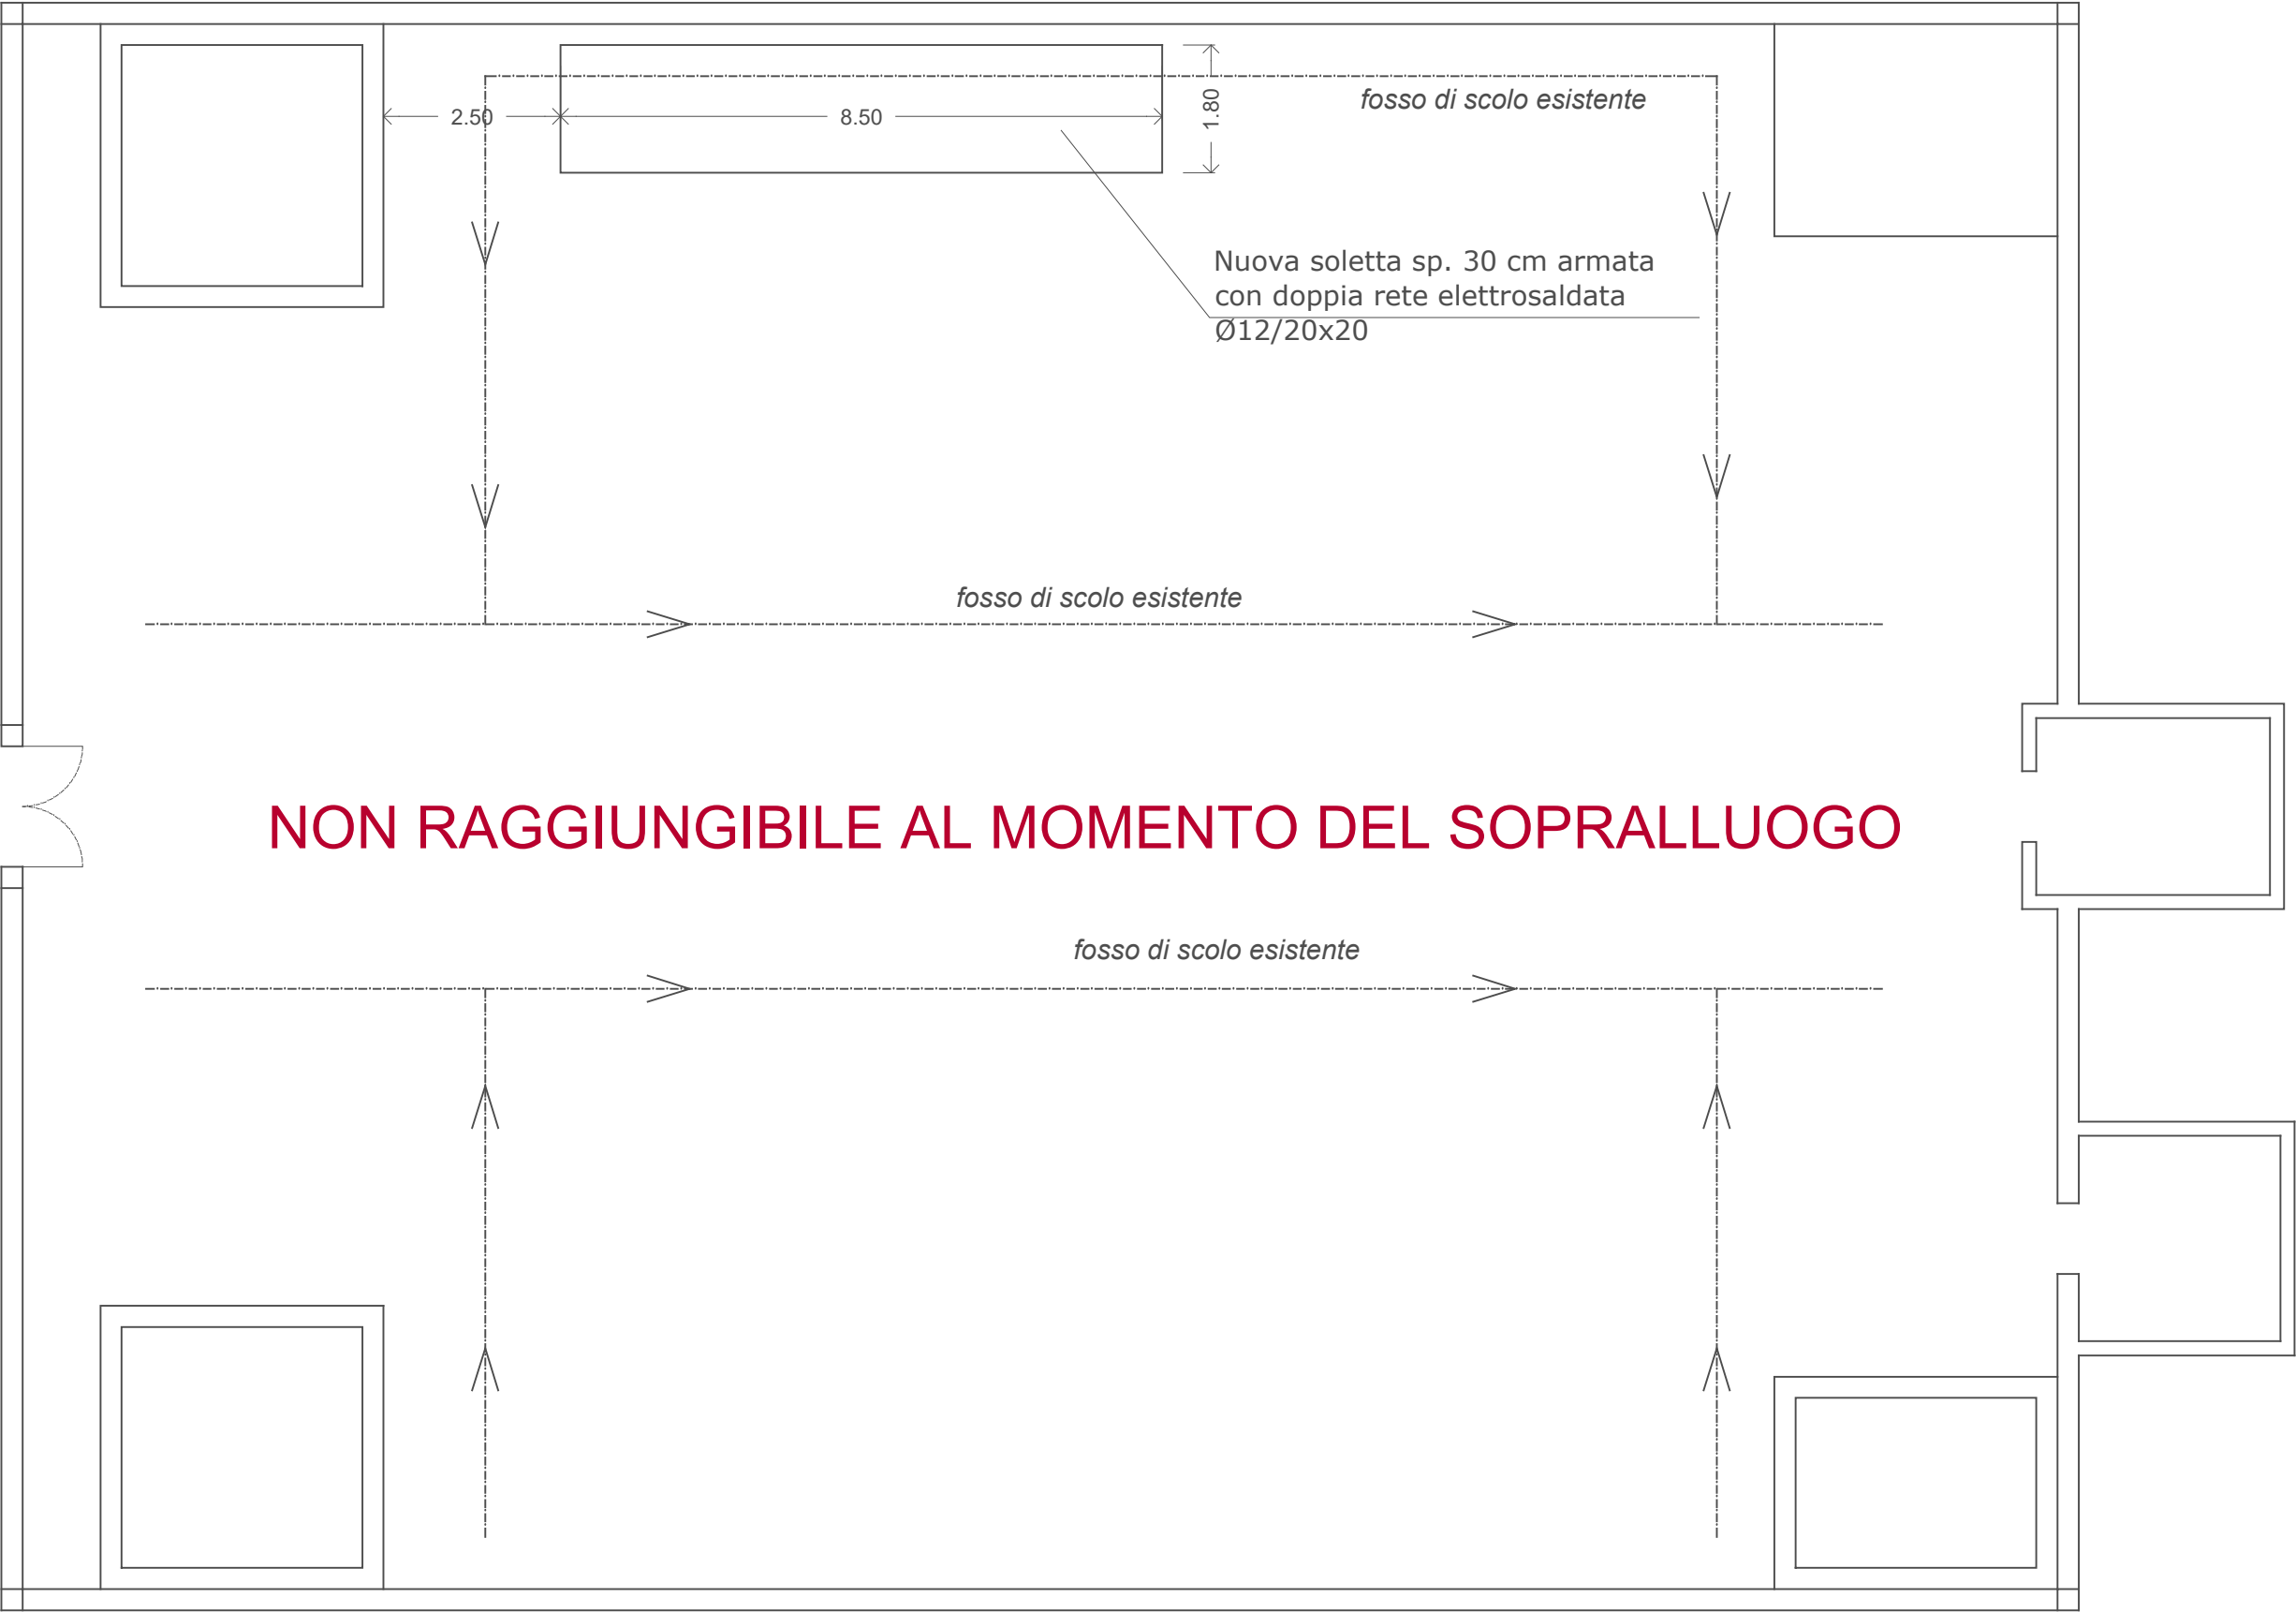

NON RAGGIUNGIBILE AL MOMENTO DEL SOPRALLUOGO

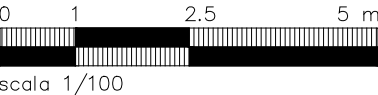


scala 1/100

LEGENDA

-  Piano Terra
-  Identificazione e numerazione criticità
-  Estensione dalla criticità (laddove opportuno)

66 - CIMITERO MONTECALDERARO

TAB	N° CRITICITÀ	DESCRIZIONE PROBLEMA	VALUTAZIONE GRAVITÀ	NOTE STATO ATTUALE	SOLUZIONE	COSTO_UN	QUANTITÀ	COSTO_TOT	NOTE PROGETTUALI	IMPATTO	PRIORITÀ	PRIORITÀ_VALORE
66 - Cimitero Montecalderaro	1	Criticità su più livelli, connaturata nel manufatto.	1	Fabbricato non raggiungibile per dissesti alla viabilità stradale al momento dei sopralluoghi.	Non definibile univocamente	- €	0	- €		1	1,5	BASSO
	1							- €				

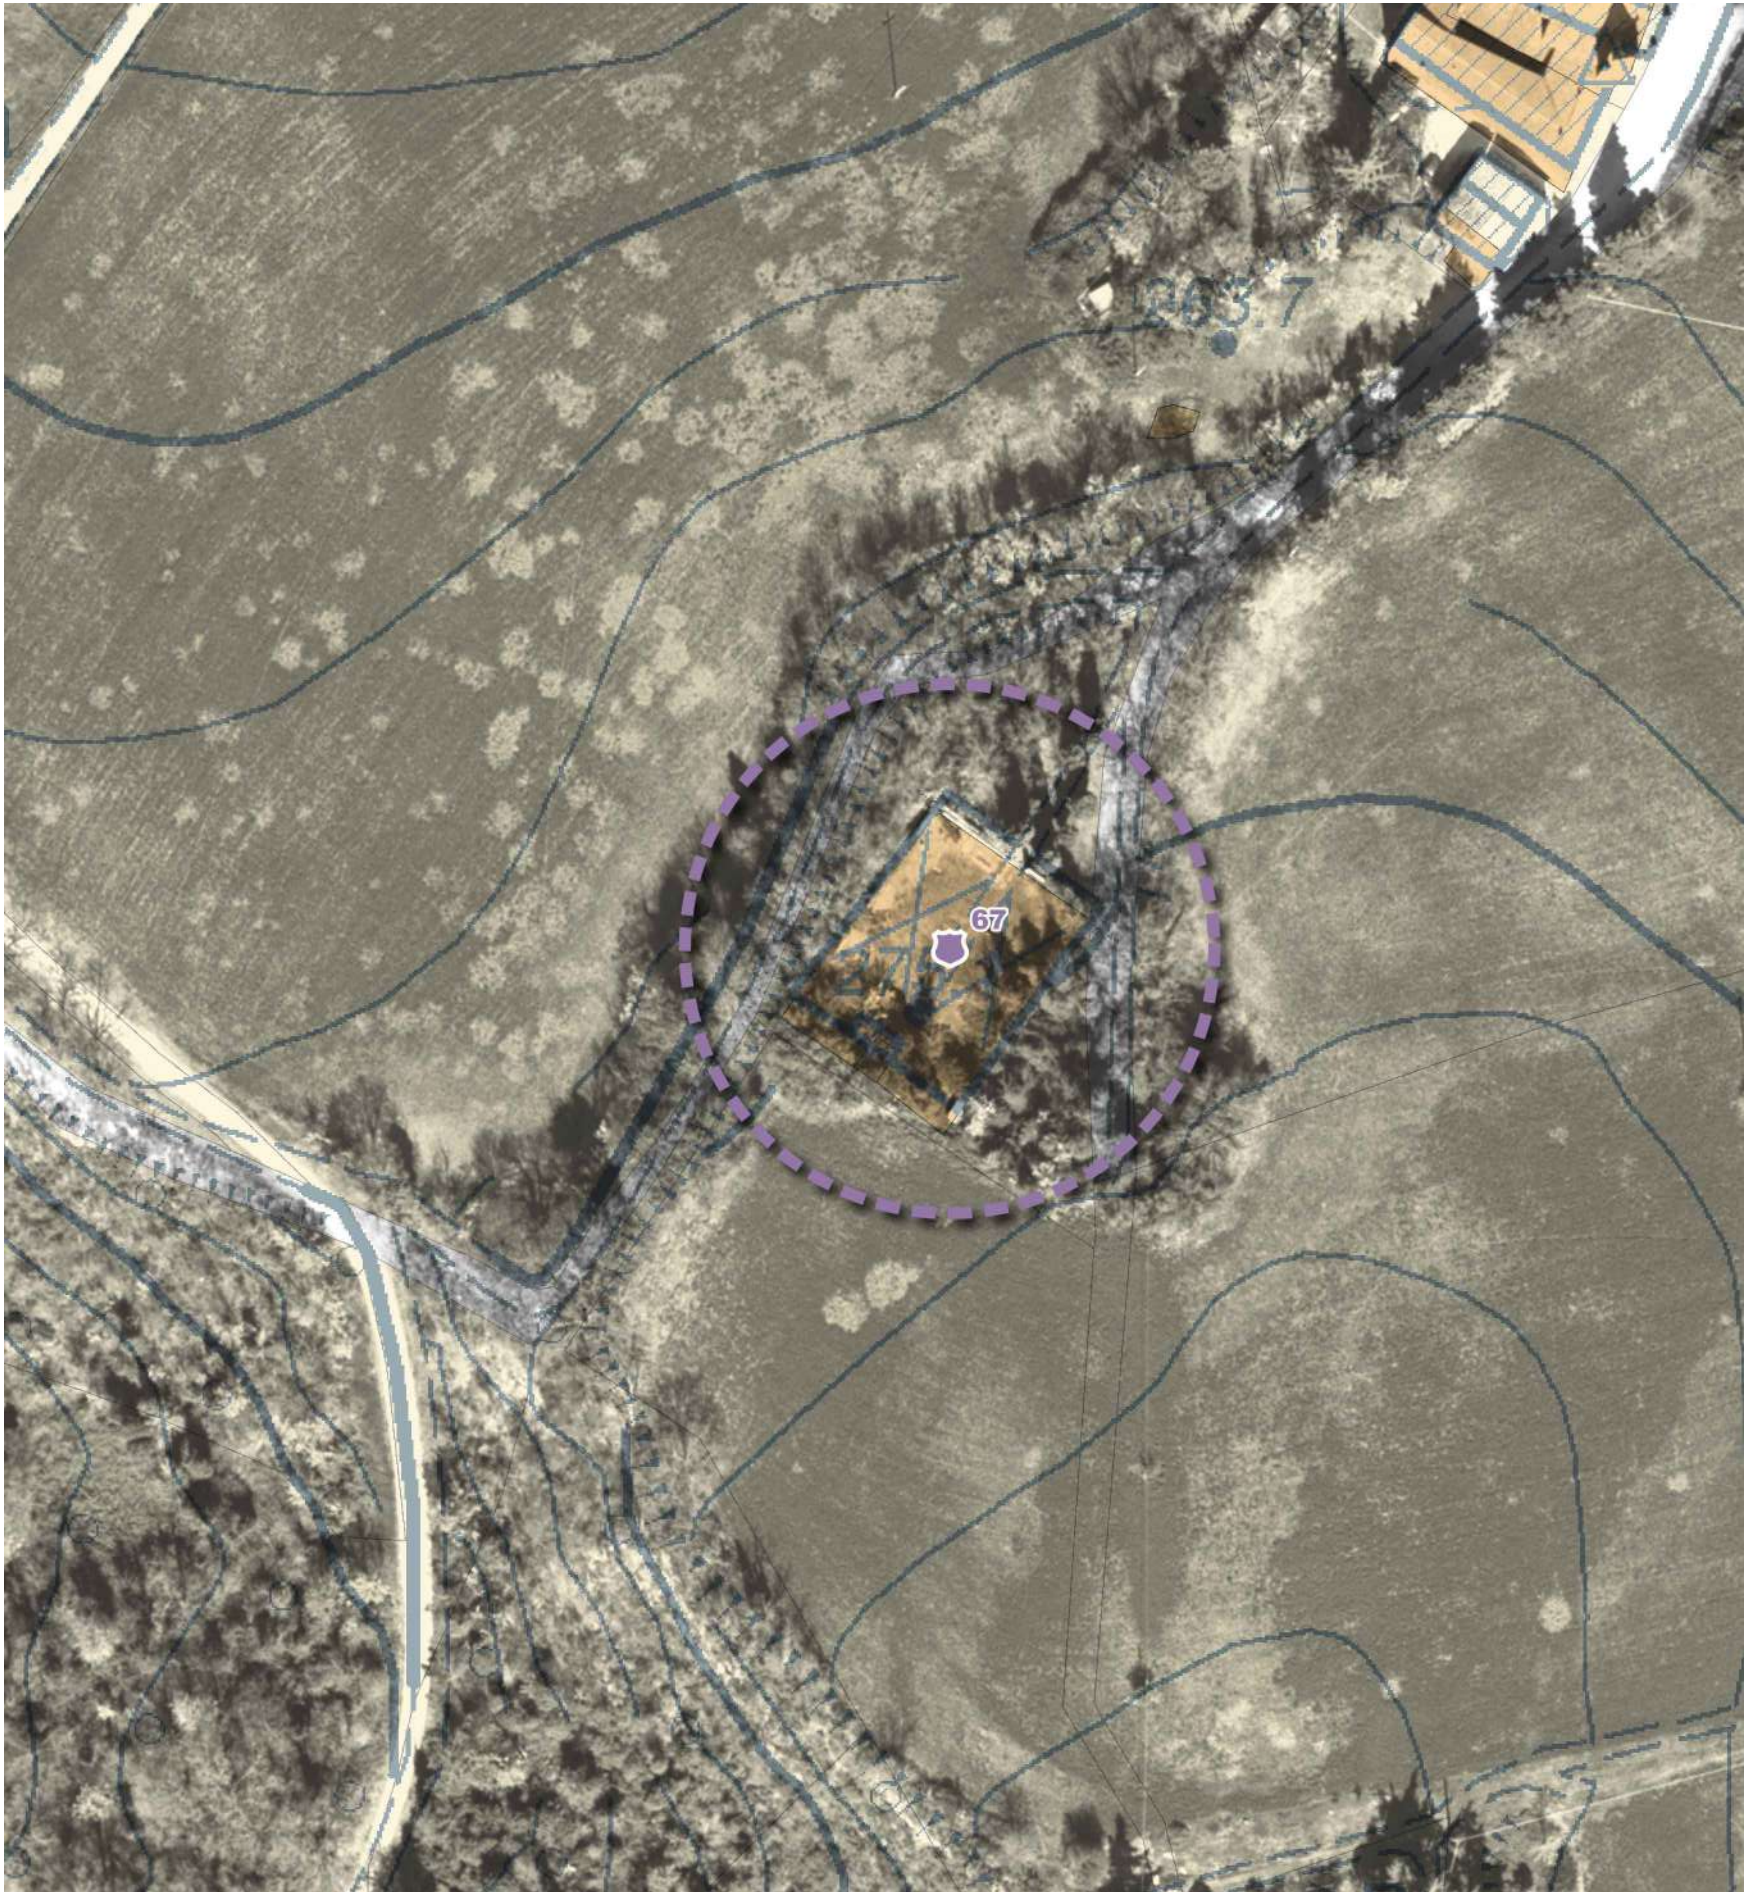

DATI IN SINTESI

Criticità riscontrata	Ric.	Costi
Criticità su più livelli, connaturata nel manufatto.	1	- €
Totale complessivo	1	- €



LEGENDA

Piano Terra

Identificazione e numerazione criticità

Estensione dalla criticità (laddove opportuno)

67 - CIMITERO LIANO

TAB	N° CRITICITÀ	DESCRIZIONE PROBLEMA	VALUTAZIONE GRAVITÀ	NOTE STATO ATTUALE	SOLUZIONE	COSTO_UN	QUANTITÀ	COSTO_TOT	NOTE PROGETTUALI	IMPATTO	PRIORITÀ	PRIORITÀ_VALORE
67 - Cimitero Liano	1	Criticità su più livelli, connaturata nel manufatto.		Cimtero fortemente danneggiato, con parte delle 5 mura perimetrali crollate e in stato di abbandono.	Non definibile univocamente	- €		- €		1	3,5	BASSO
	1							- €				