
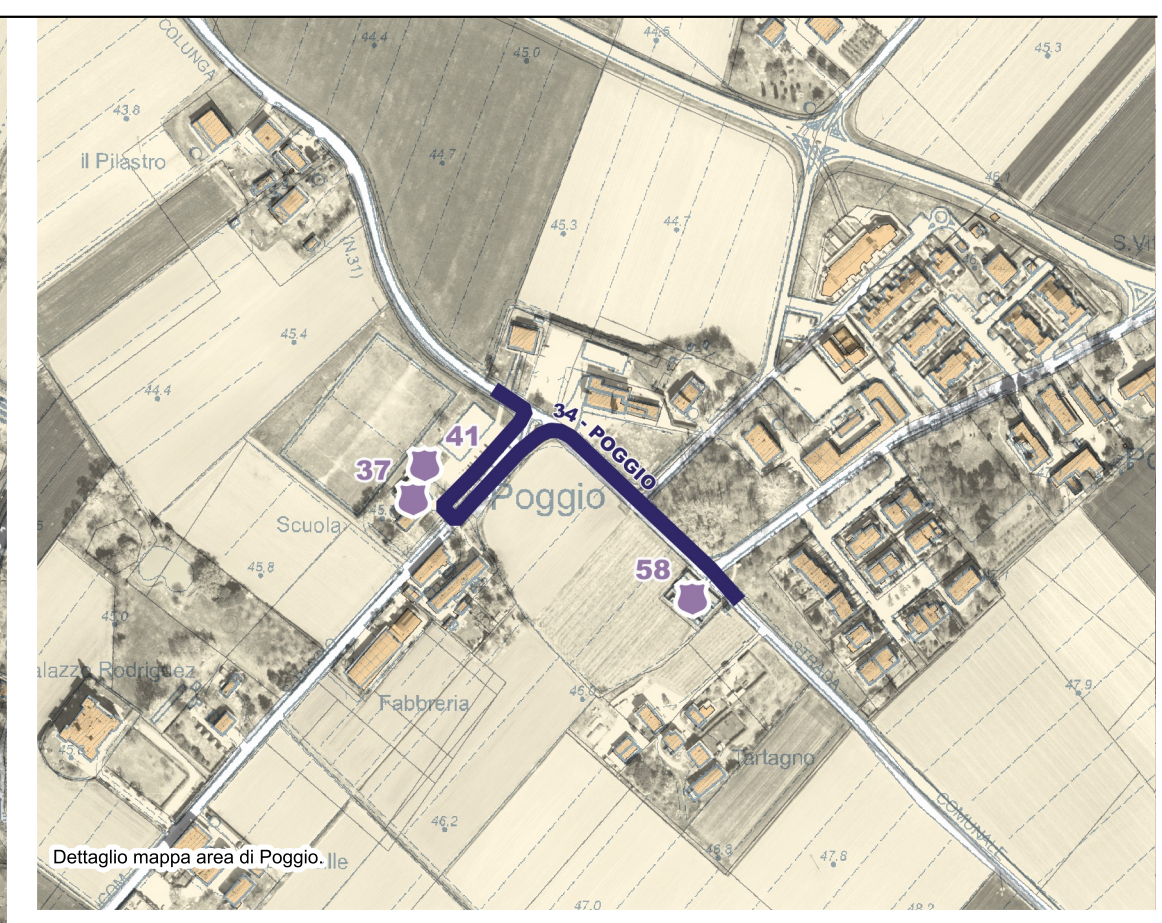
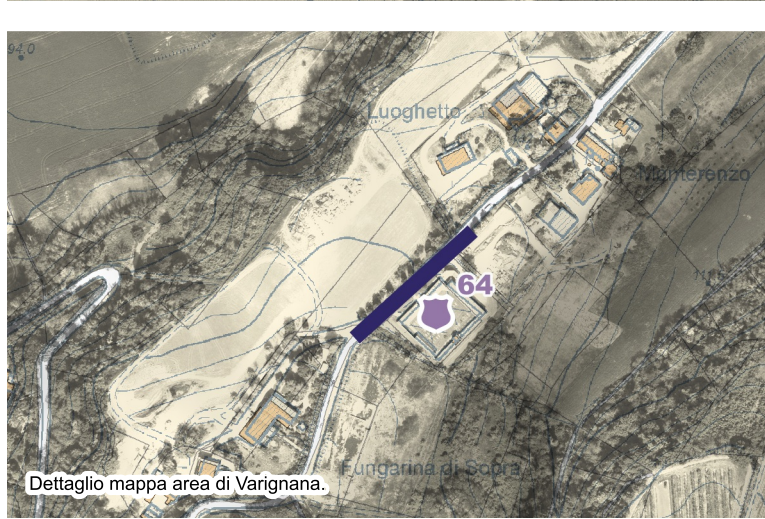
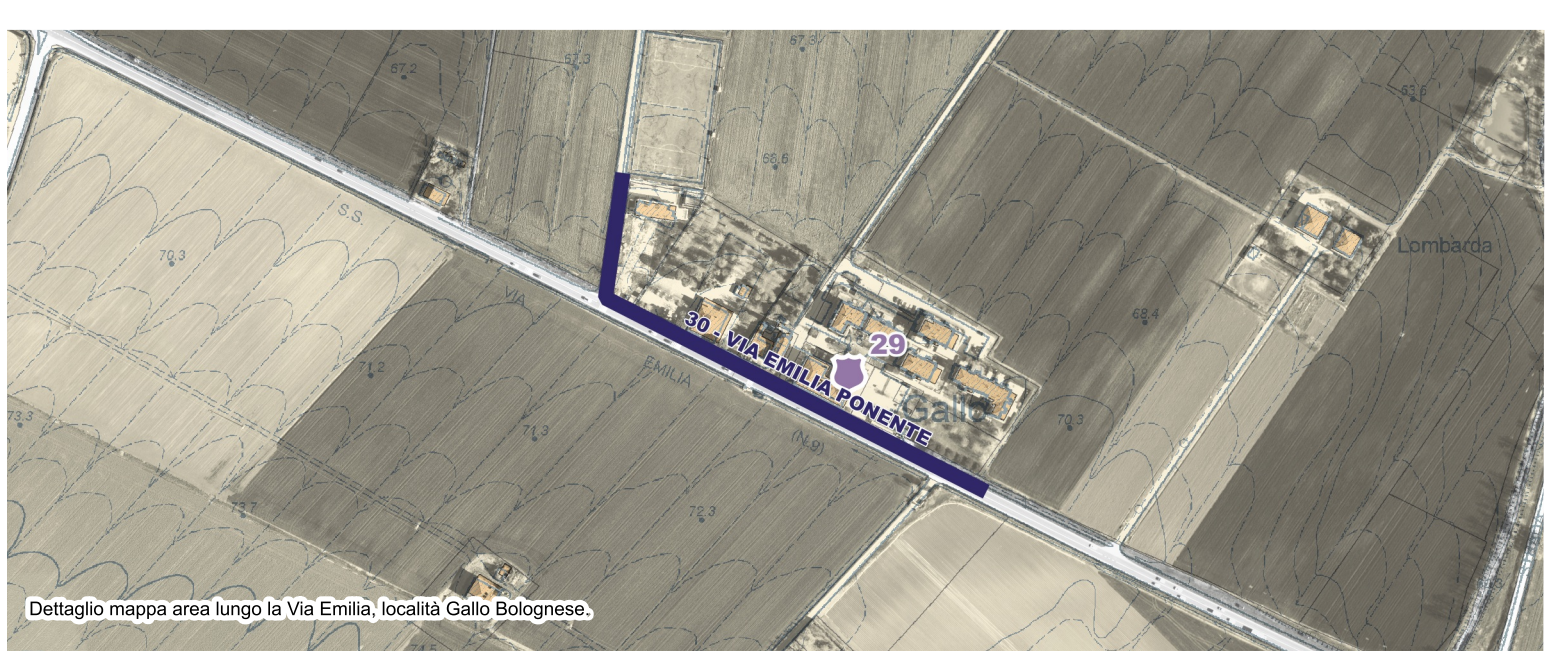


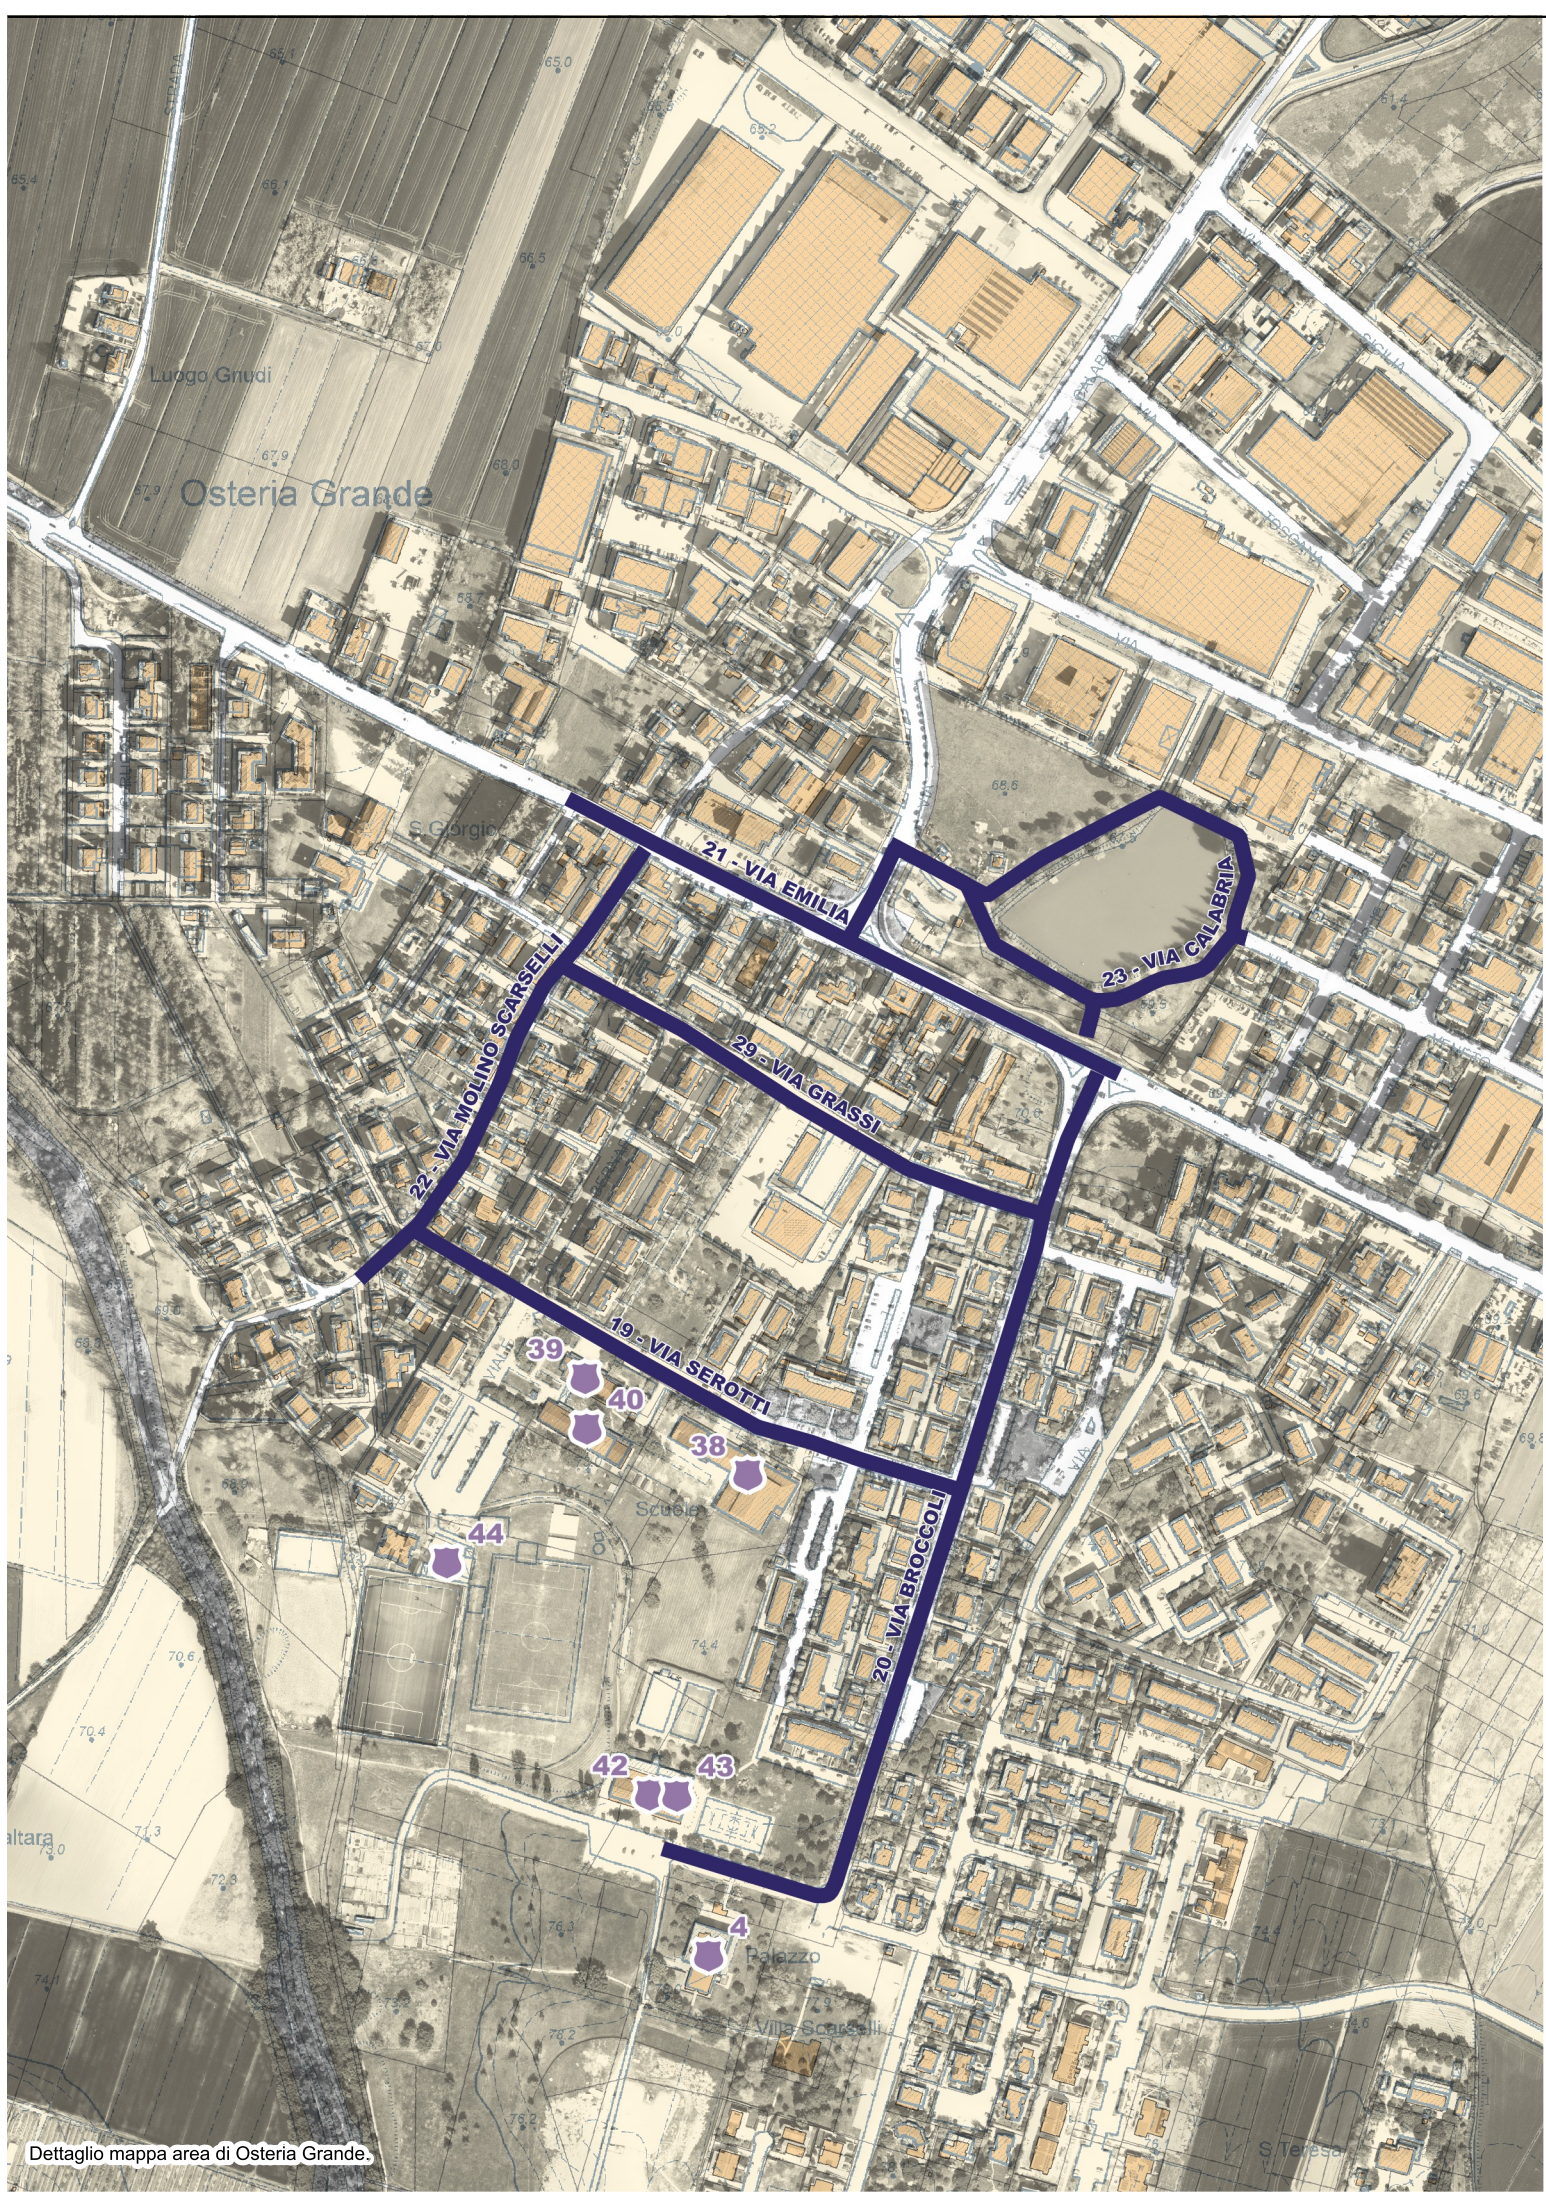


COMUNE DI CASTEL SAN PIETRO TERME
PROVINCIA DI BOLOGNA

**P.E.B.A.
2024**

CIG: A037D36AAA

ELABORATI DI PIANO

PLANIMETRIA DELLO STATO DI FATTO CON EVIDENZIATI GLI AMBITI OGGETTO DI PEBA

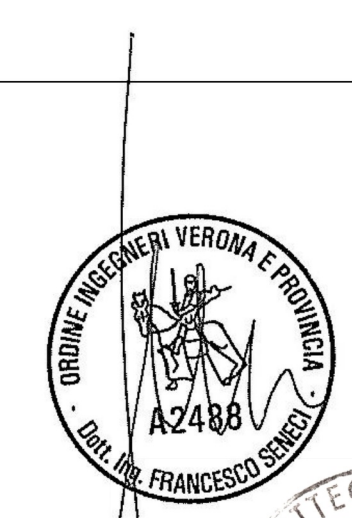

Matteo Masconale
MATTEO MASCONALE
INGEGNERE ARCHITETTO
N. 1585
ARCHITETTO



Responsabile Unico del Procedimento:
- dott. ing. Mauro Lorrai

Progettisti:
- dott.ing. Francesco Seneci
- dott.arch. Matteo Masconale

Via Morgagni, 24
37135 VERONA
tel/fax +39 045 8250176
netmobility@netmobility.it
www.netmobility.it
P.I.V.A. e C.F. 03184140238

01