

COMANDO MILITARE ESERCITO  
"EMILIA ROMAGNA"

Via Urbana nr. 8 - 40123 BOLOGNA -

SERVITU' MILITARE IMPOSTA NEL  
COMUNE DI  
CASTEL SAN PIETRO TERME (BO)

INDICAZIONE EFFETTIVA DEGLI IMMOBILI  
SOGGETTI A SERVITU' MILITARE ALLEGATO AL DECRETO DEL  
COMANDANTE MILITARE ESERCITO "EMILIA ROMAGNA"

NR. 15 DATATO 15/04/18

DATI CATASTALI RILEVATI DAL  
FOGLIO NR.143  
COMUNE DI CASTEL SAN PIETRO TERME (BO)

Rappresentazione finalizzata alla individuazione catastale effettiva degli immobili  
soggetti a Servitu' Militare ed al conseguente calcolo degli indennizzi e dei  
contributi (D.Lgs. n.66/2010 Titolo VI Capo I Art.324)

II COMANDANTE

IL COMANDANTE  
Gen. B. Cesare ALMINTI

SIMBOLOGIA

	FRONTIERA EFFETTIVA DELL'IMMOBILE MILITARE
	FRONTIERA EFFETTIVA DI CALCOLO DEL DOMINIO DI SERVITU' AI 20 MT.
	FASCIA DEL DOMINIO DI SERVITU' AI 100 MT.
	FASCIA DEL DOMINIO DI SERVITU' AI 200 MT.
	FASCIA DEL DOMINIO DI SERVITU' AI 500 MT.


6° REPARTO INFRASTRUTTURE

Ufficio Demanio

Via Santa Margherita, 21 - 40123 - Bologna

IL CAPO UFFICIO DEMANIO  
Funz. Amm. Dott. Nicola CENTI

IL COMANDANTE in s.v.  
(Ten. Col. Arturo ARCARA)

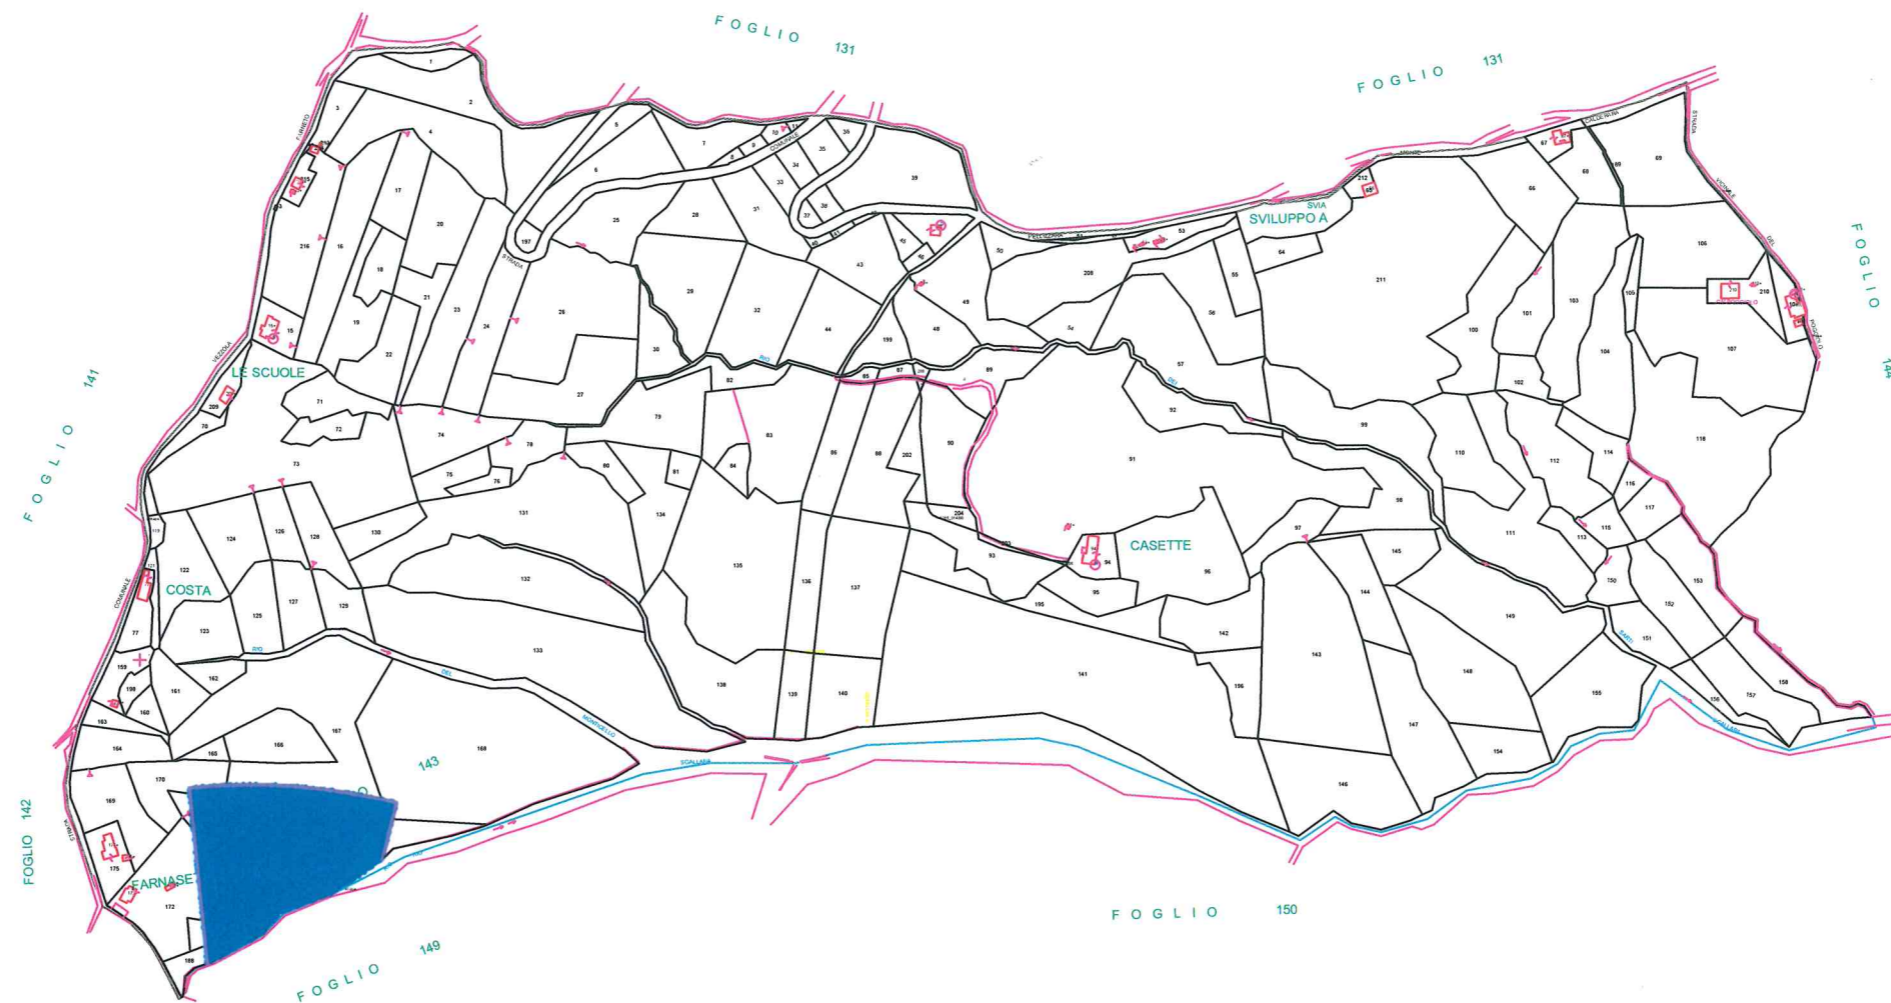

PROVINCIA DI BOLOGNA  
COMUNE DI CASTEL SAN PIETRO TERME

FOGLIO N:143

SCALA DI 1:2500

Rappresentazione Grafica non in Scala